


5ª Fase Parcela M.8.13-1A / U.A.8.13 "Coprasa Oeste" de Burgos

Escalera 2
Planta baja
Vivienda tipo B6

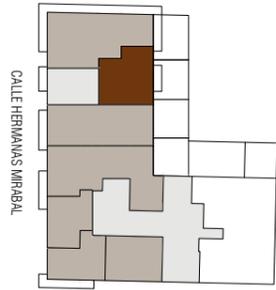


Superficies útiles por estancias

Vestíbulo	4.39 m ²
Cocina	8.56 m ²
Salón comedor	20.19 m ²
Dormitorio principal	13.92 m ²
Baño	3.50 m ²

Superficies

Útil interior	50.56 m ²
Útil terraza	26.46 m ²
Total superficie útil	77.02 m²

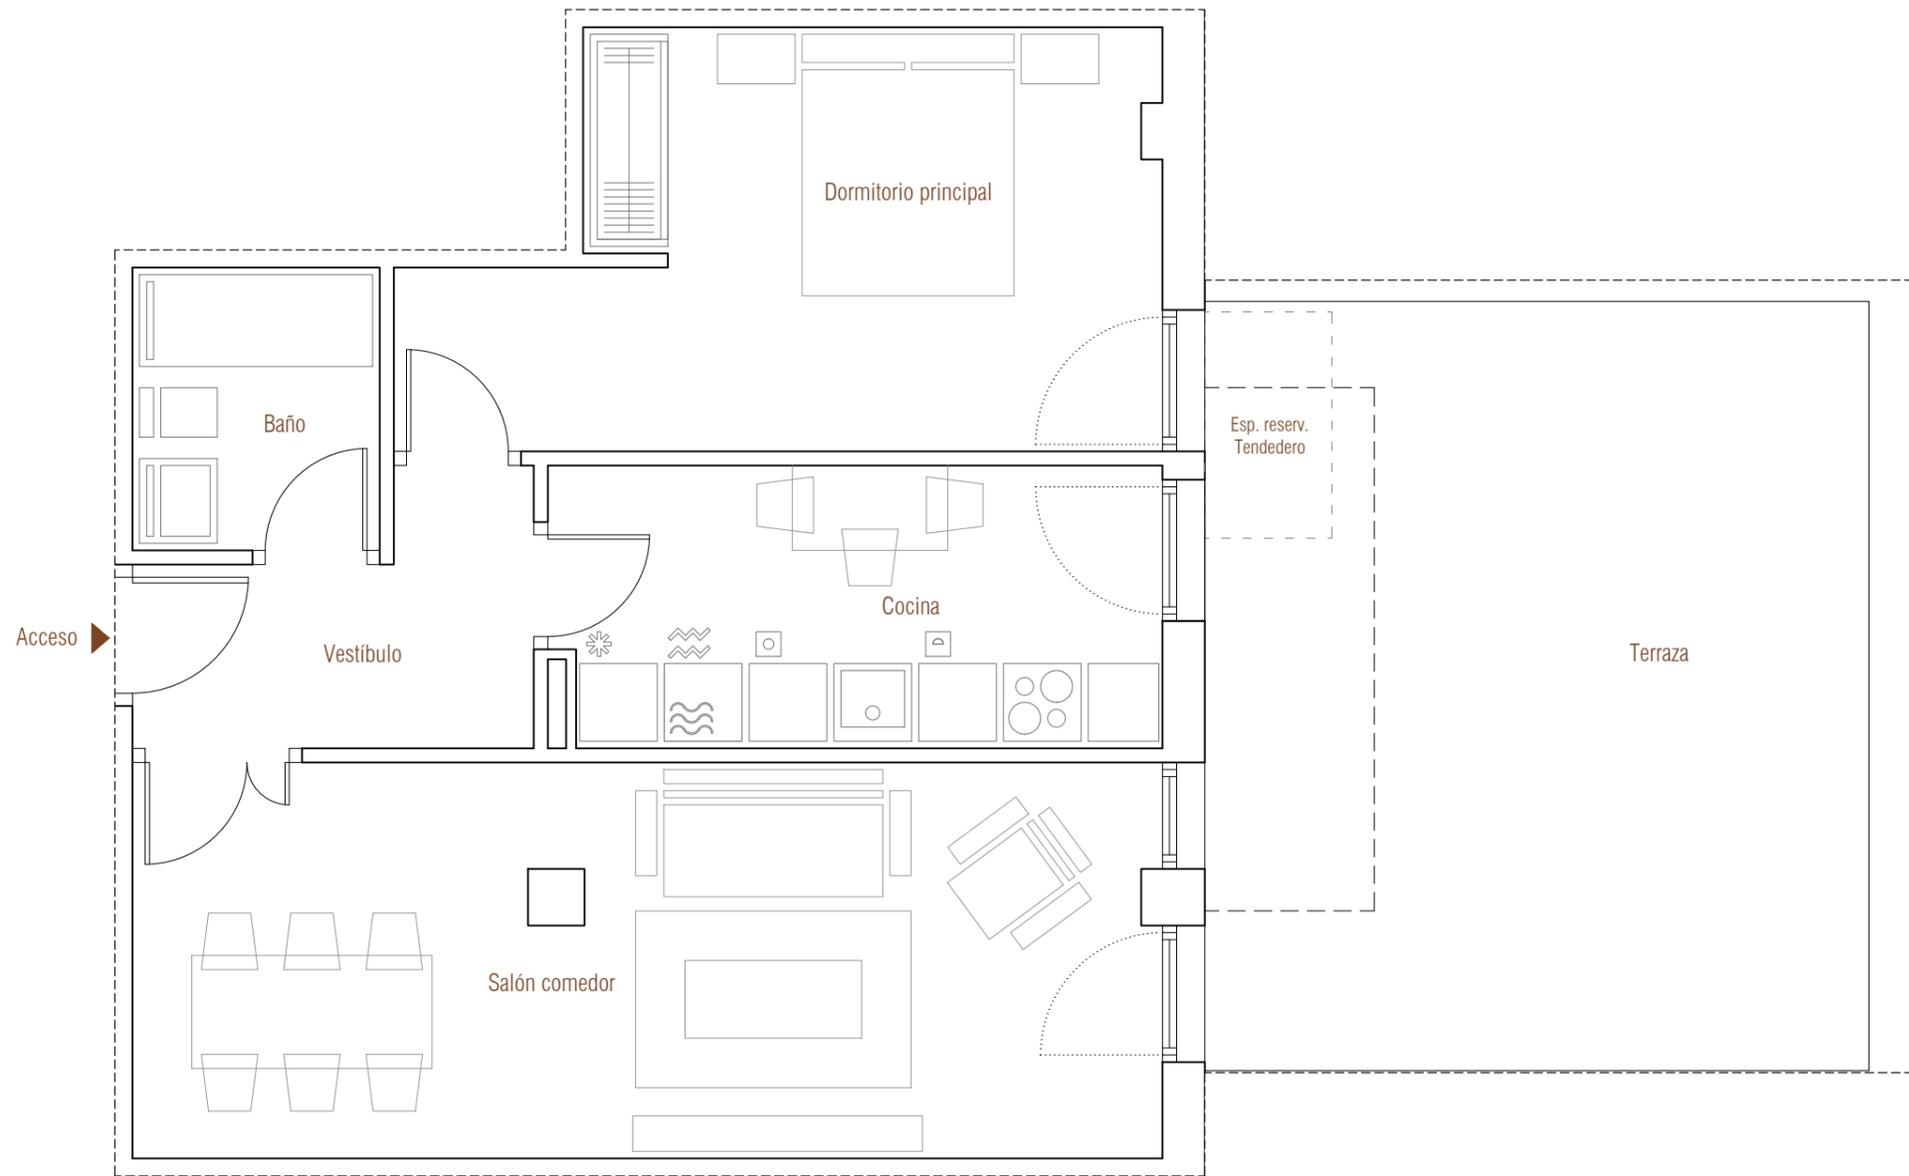

CALIFICACIÓN ENERGÉTICA DEL PROYECTO ETIQUETA

DATOS DEL EDIFICIO	
Tipo de edificio: BLOQUE DE VIVIENDAS COMPLETO Normativa vigente: construcción / rehabilitación CTE HE 2019 Referencia catastral: 4901602V4494062001TV	Dirección: AR.8.13 COPRASA Municipio: BURGOS C.P.: 09007 C. Autónoma: CASTILLA y LEÓN
ESCALA DE LA CALIFICACIÓN ENERGÉTICA	
Consumo de energía kWh/m ² año	Emisiones kg CO ₂ /m ² año
A más eficiente	42
B	8
C	
D	
E	
F	
G menos eficiente	
REGISTRO	
Válido hasta 31/09/2024	
ESPAÑA Directiva 2010 / 31 / UE	

Nota importante:

La información gráfica contenida en este soporte es orientativa, y podrá experimentar variaciones por causas de índole técnica, jurídica y comercial.

Asimismo, el mobiliario, la decoración, los elementos de ambientación y los electrodomésticos incluidos son de carácter decorativo y no son objeto de contratación. Las superficies expresadas son aproximadas.

Promotora Coprasa Oeste S.L.