



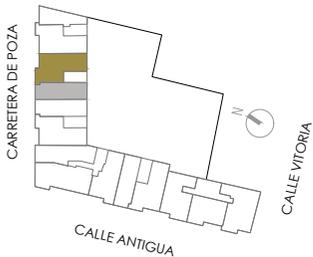

Escalera 5
Planta 1a 8
Vivienda tipo 12

CARRERA DE POZA

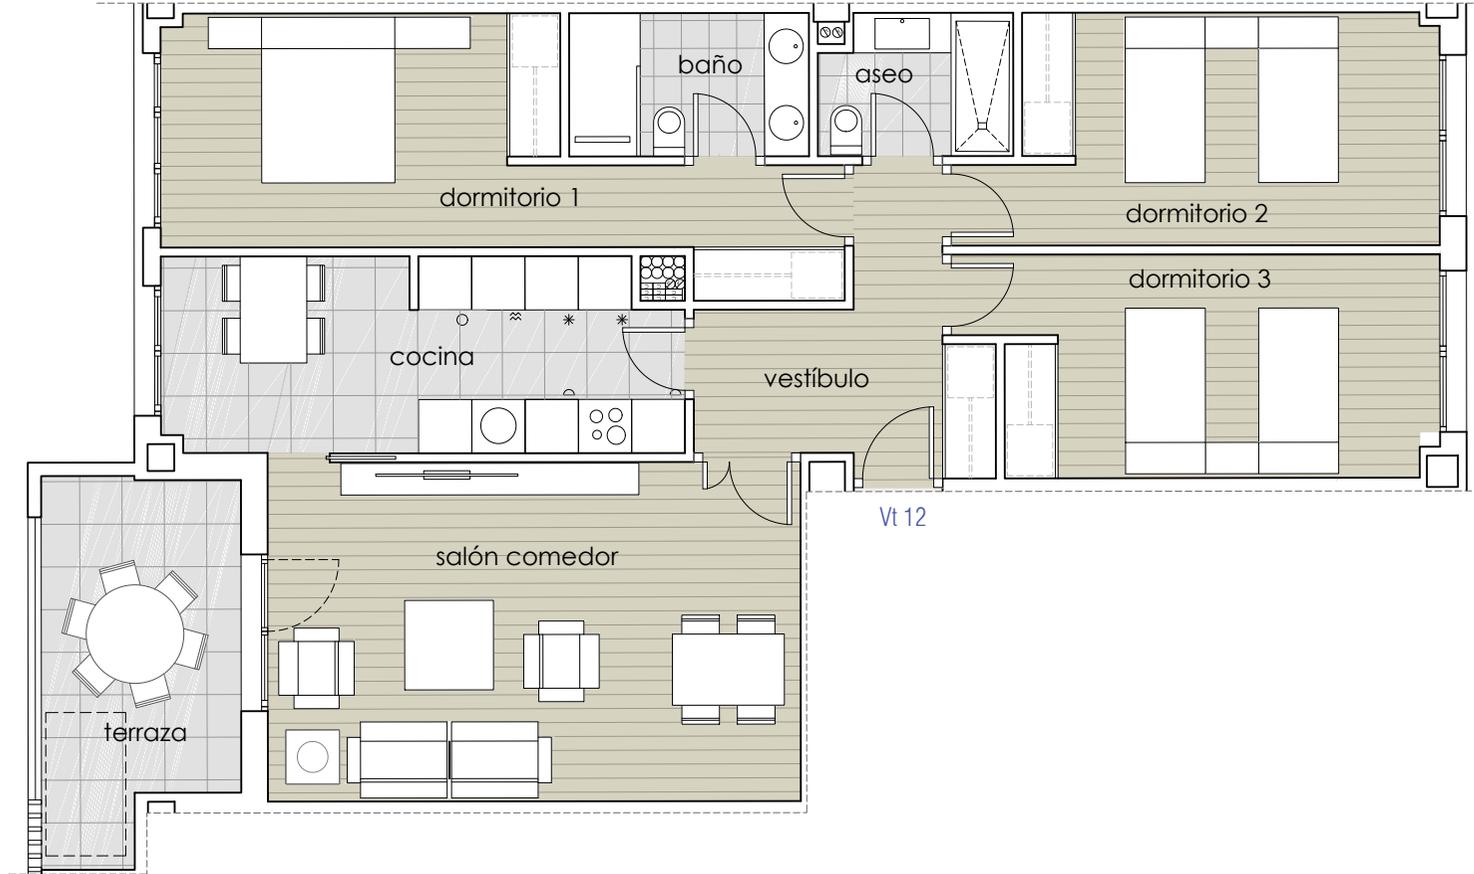

Etiqueta Energética



Superficies

| | |
|--------------------------|----------------------|
| Útil interior aproximada | 91.21 m ² |
| Terraza 1 | 9.18 m ² |

Superficies útiles por estancias

| | | | |
|----------------------|----------------------|------|---------------------|
| Vestíbulo | 7.28 m ² | Aseo | 3.34 m ² |
| Cocina | 12.49 m ² | Baño | 4.32 m ² |
| Salón comedor | 22.72 m ² | | |
| Dormitorio principal | 15.60 m ² | | |
| Dormitorio 2 | 12.85 m ² | | |
| Dormitorio 3 | 12.61 m ² | | |

Nota importante:
La información gráfica contenida en este soporte es orientativa, y podrá experimentar variaciones por causas de índole técnica, jurídica y comercial. Asimismo, el mobiliario, la decoración, los elementos de ambientación y los electrodomésticos incluidos son de carácter decorativo y no son objeto de contratación. Las superficies expresadas son aproximadas.

Escala gráfica

