


5ª Fase Parcela M.8.13-1A / U.A.8.13 "Coprasa Oeste" de Burgos

Escalera 2
Planta 1-2-3-4-5
Vivienda tipo 3

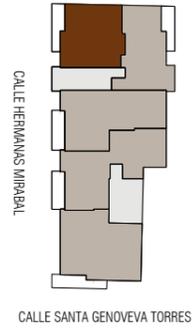


Superficies útiles por estancias

| | |
|----------------------|----------------------|
| Vestíbulo | 5.18 m ² |
| Cocina | 8.96 m ² |
| Salón comedor | 18.96 m ² |
| Dormitorio principal | 13.83 m ² |
| Dormitorio 2 | 9.86 m ² |
| Baño | 4.14 m ² |
| Aseo | 4.17 m ² |

Superficies

| | |
|------------------------------|----------------------------|
| Útil interior | 65.10 m ² |
| Útil terraza | 9.93 m ² |
| Total superficie útil | 75.03 m² |

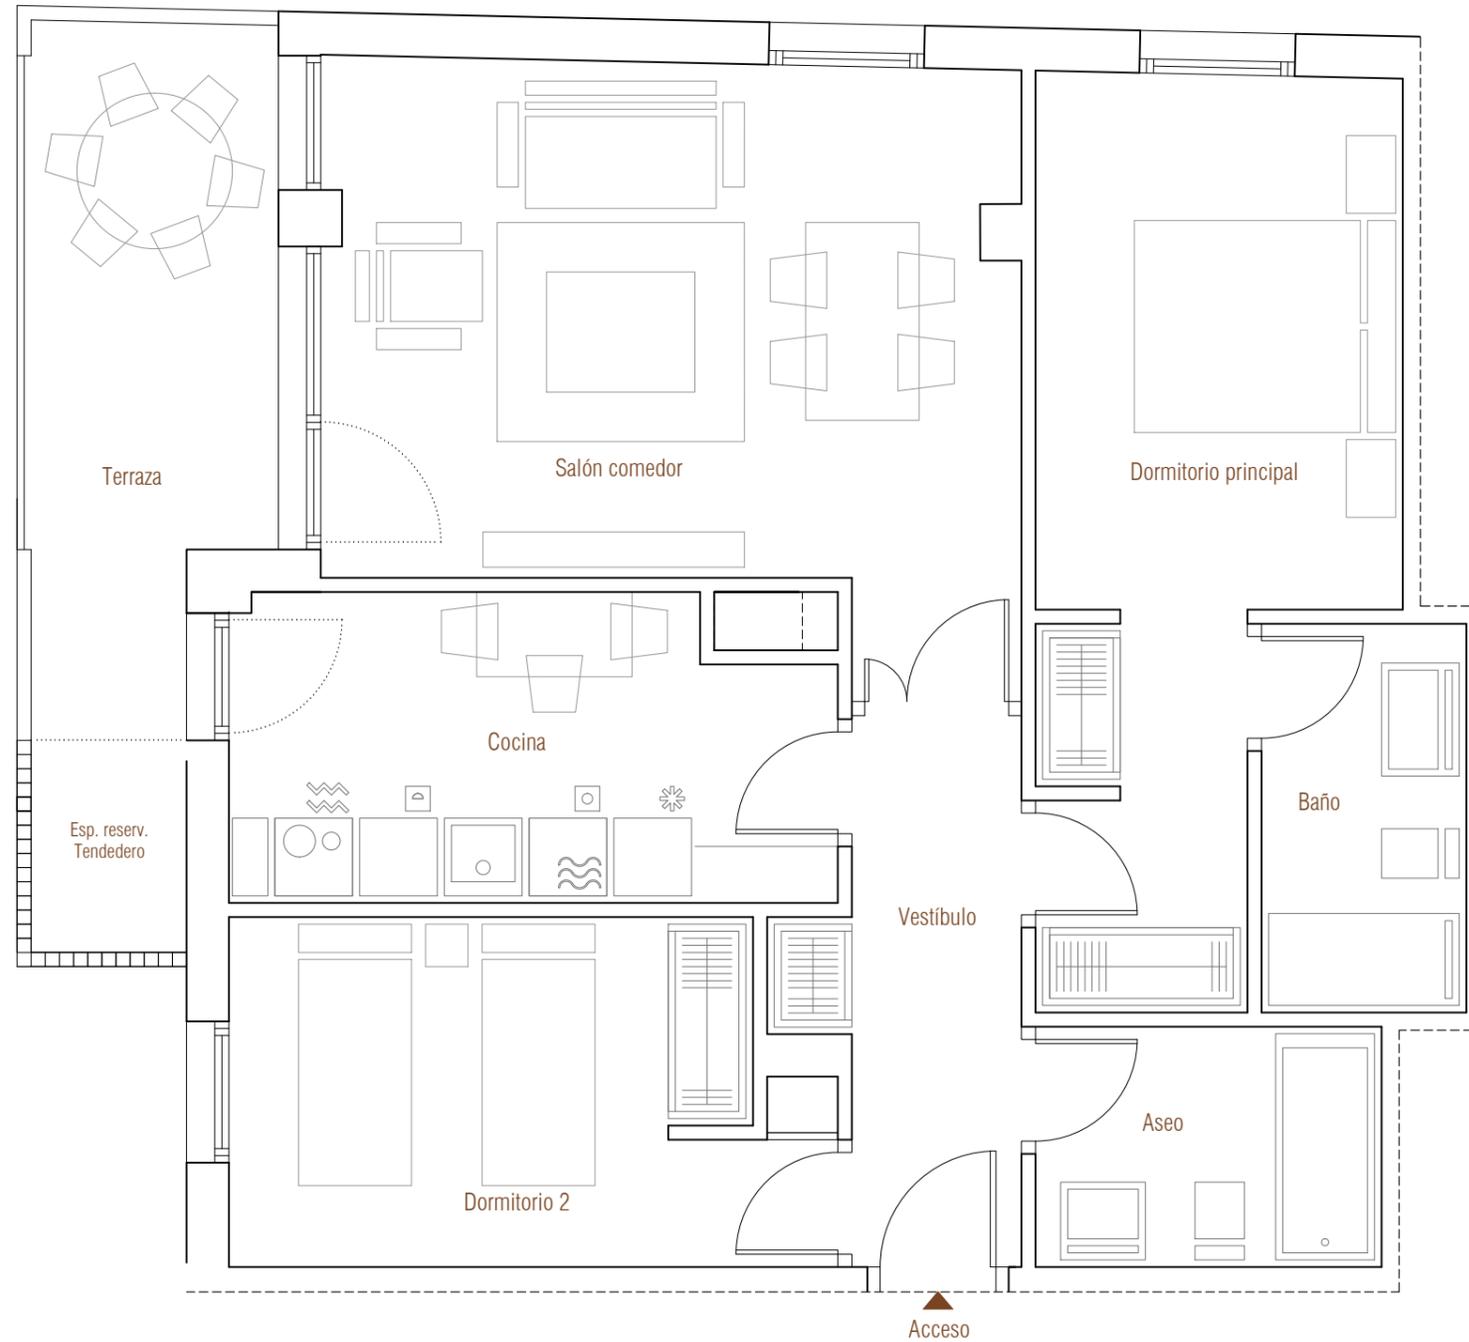

CALIFICACIÓN ENERGÉTICA DEL PROYECTO ETIQUETA

| | |
|--|--|
| DATOS DEL EDIFICIO | |
| Tipo de edificio: BLOQUE DE VIVIENDAS COMPLETO Normativa vigente construcción / rehabilitación: CTE HE 2019 Referencia catastral: 4901602VM484060001TW | Dirección: AR 8-13 COPRASA Municipio: BURGOS C.P.: 09007 C. Autónoma: CASTILLA Y LEÓN |
| ESCALA DE LA CALIFICACIÓN ENERGÉTICA | |
| Consumo de energía kWh/m ² año | Emisiones kg CO ₂ /m ² año |
| A más eficiente | 42 |
| B | 8 |
| C | |
| D | |
| E | |
| F | |
| G menos eficiente | |
| REGISTRO | |
| Válido hasta dd/mm/aaaa | |
| ESPAÑA Directiva 2010 / 31 / UE | |

Nota importante:
La información gráfica contenida en este soporte es orientativa, y podrá experimentar variaciones por causas de índole técnica, jurídica y comercial.
Asimismo, el mobiliario, la decoración, los elementos de ambientación y los electrodomésticos incluidos son de carácter decorativo y no son objeto de contratación. Las superficies expresadas son aproximadas.