


PARCELA A12.12.1.C

Escalera 1
Planta primera
Vivienda tipo 7

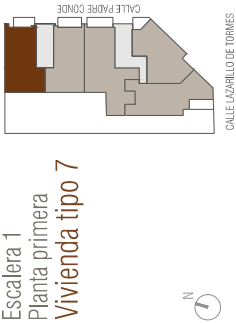


Superficies útiles por estancias

Vestibulo	3.98 m²
Cocina - tendedero	9.84 m²
Salón comedor	20.04 m²
Dormitorio principal	12.66 m²
Dormitorio 2	11.70 m²
Baño	3.35 m²
Aseo	3.57 m²
Paso	1.44 m²

Superficies

Útil interior	66.58 m²
Útil terraza	6.91 m²
Total superficie útil	73.49 m²
Construida cerrada con z.c.	102.08 m²

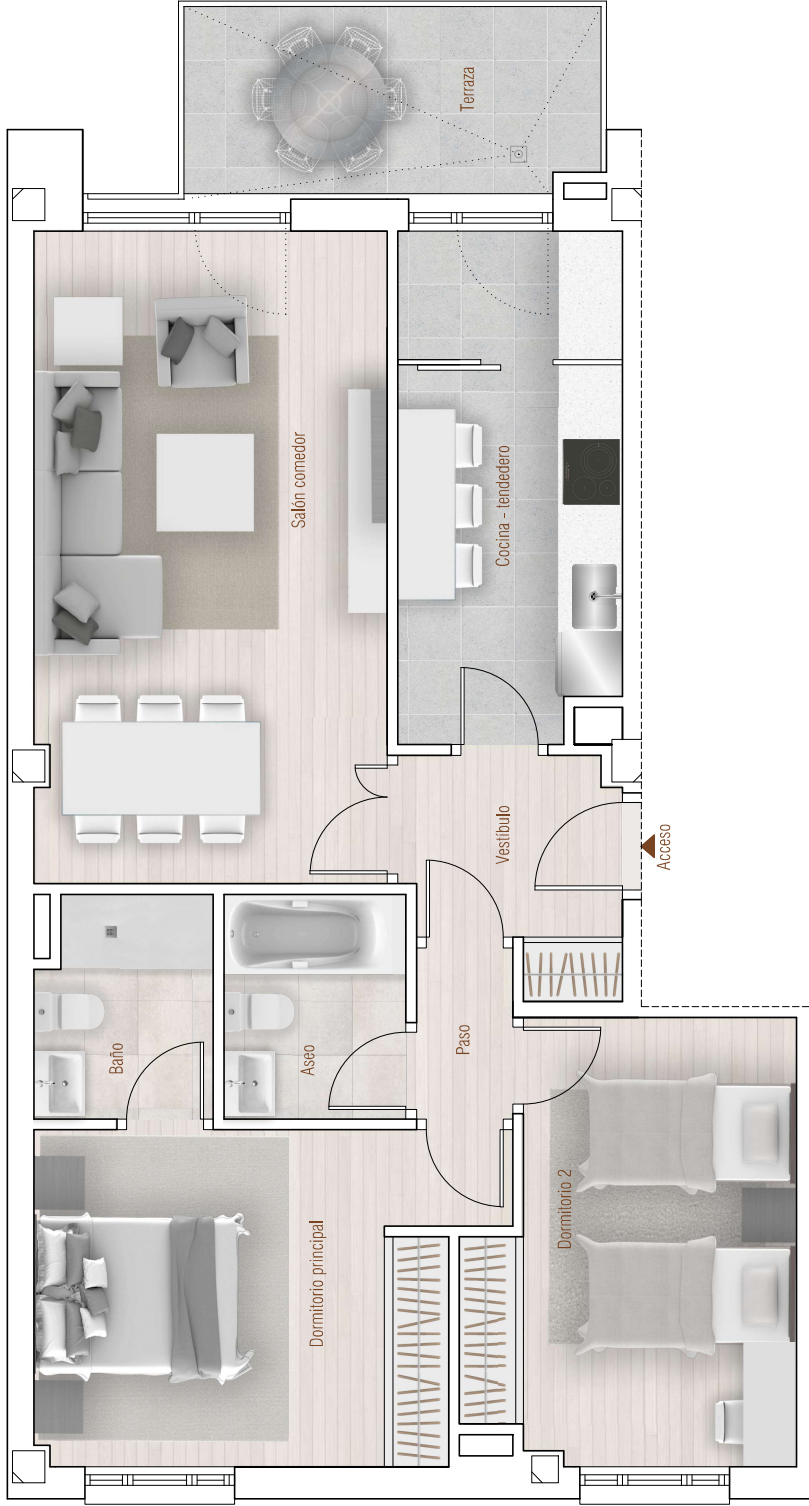

Calle Padre Conde

Nota importante:
La información gráfica contenida en este soporte es orientativa, y podrá experimentar variaciones por causas de índole técnica, jurídica y comercial.
Asimismo, el mobiliario, la decoración, los elementos de ambientación y los electrodomésticos incluidos son de carácter decorativo y no son objeto de contratación. Las superficies expresadas son aproximadas.

Promotora RUISAN BURGOS 1977 S.L.