


5ª Fase Parcela M.8.13-1A / U.A.8.13 "Coprasa Oeste" de Burgos

Escalera 2
Planta baja
Vivienda tipo B5

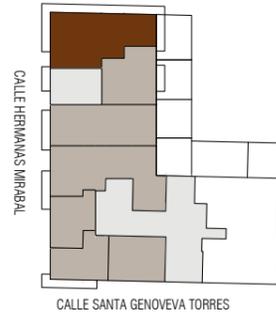

Superficies útiles por estancias

Vestíbulo	7.94 m ²
Cocina	10.56 m ²
Salón comedor	20.37 m ²
Dormitorio principal	13.41 m ²
Dormitorio 2	12.08 m ²
Dormitorio 3	8.97 m ²
Baño	3.58 m ²
Aseo	3.86 m ²
Paso	2.29 m ²

Superficies

Útil interior	83.06 m ²
Útil terraza	29.70 m ²
Total superficie útil	112.76 m²

CALIFICACIÓN ENERGÉTICA DEL PROYECTO ETIQUETA

DATOS DEL EDIFICIO


Normativa vigente construcción / rehabilitación	CITE HE 2019	Tipo de edificio	BLOQUE DE VIVIENDAS COMPLETO
Dirección	AR 8.13 COPRASA	Municipio	BURGOS
Referencia catastral	490102V1444050001TW	C.P.	09007
C. Autónoma	CASTILLA y LEÓN		

ESCALA DE LA CALIFICACIÓN ENERGÉTICA

Clase	Consumo de energía (kWh/m ² y año)	Emisiones (kg CO ₂ /m ² y año)
A más eficiente		
B		
C		
D		
E		
F		
G menos eficiente		

REGISTRO

ESPANA
Directiva 2010/31/UE

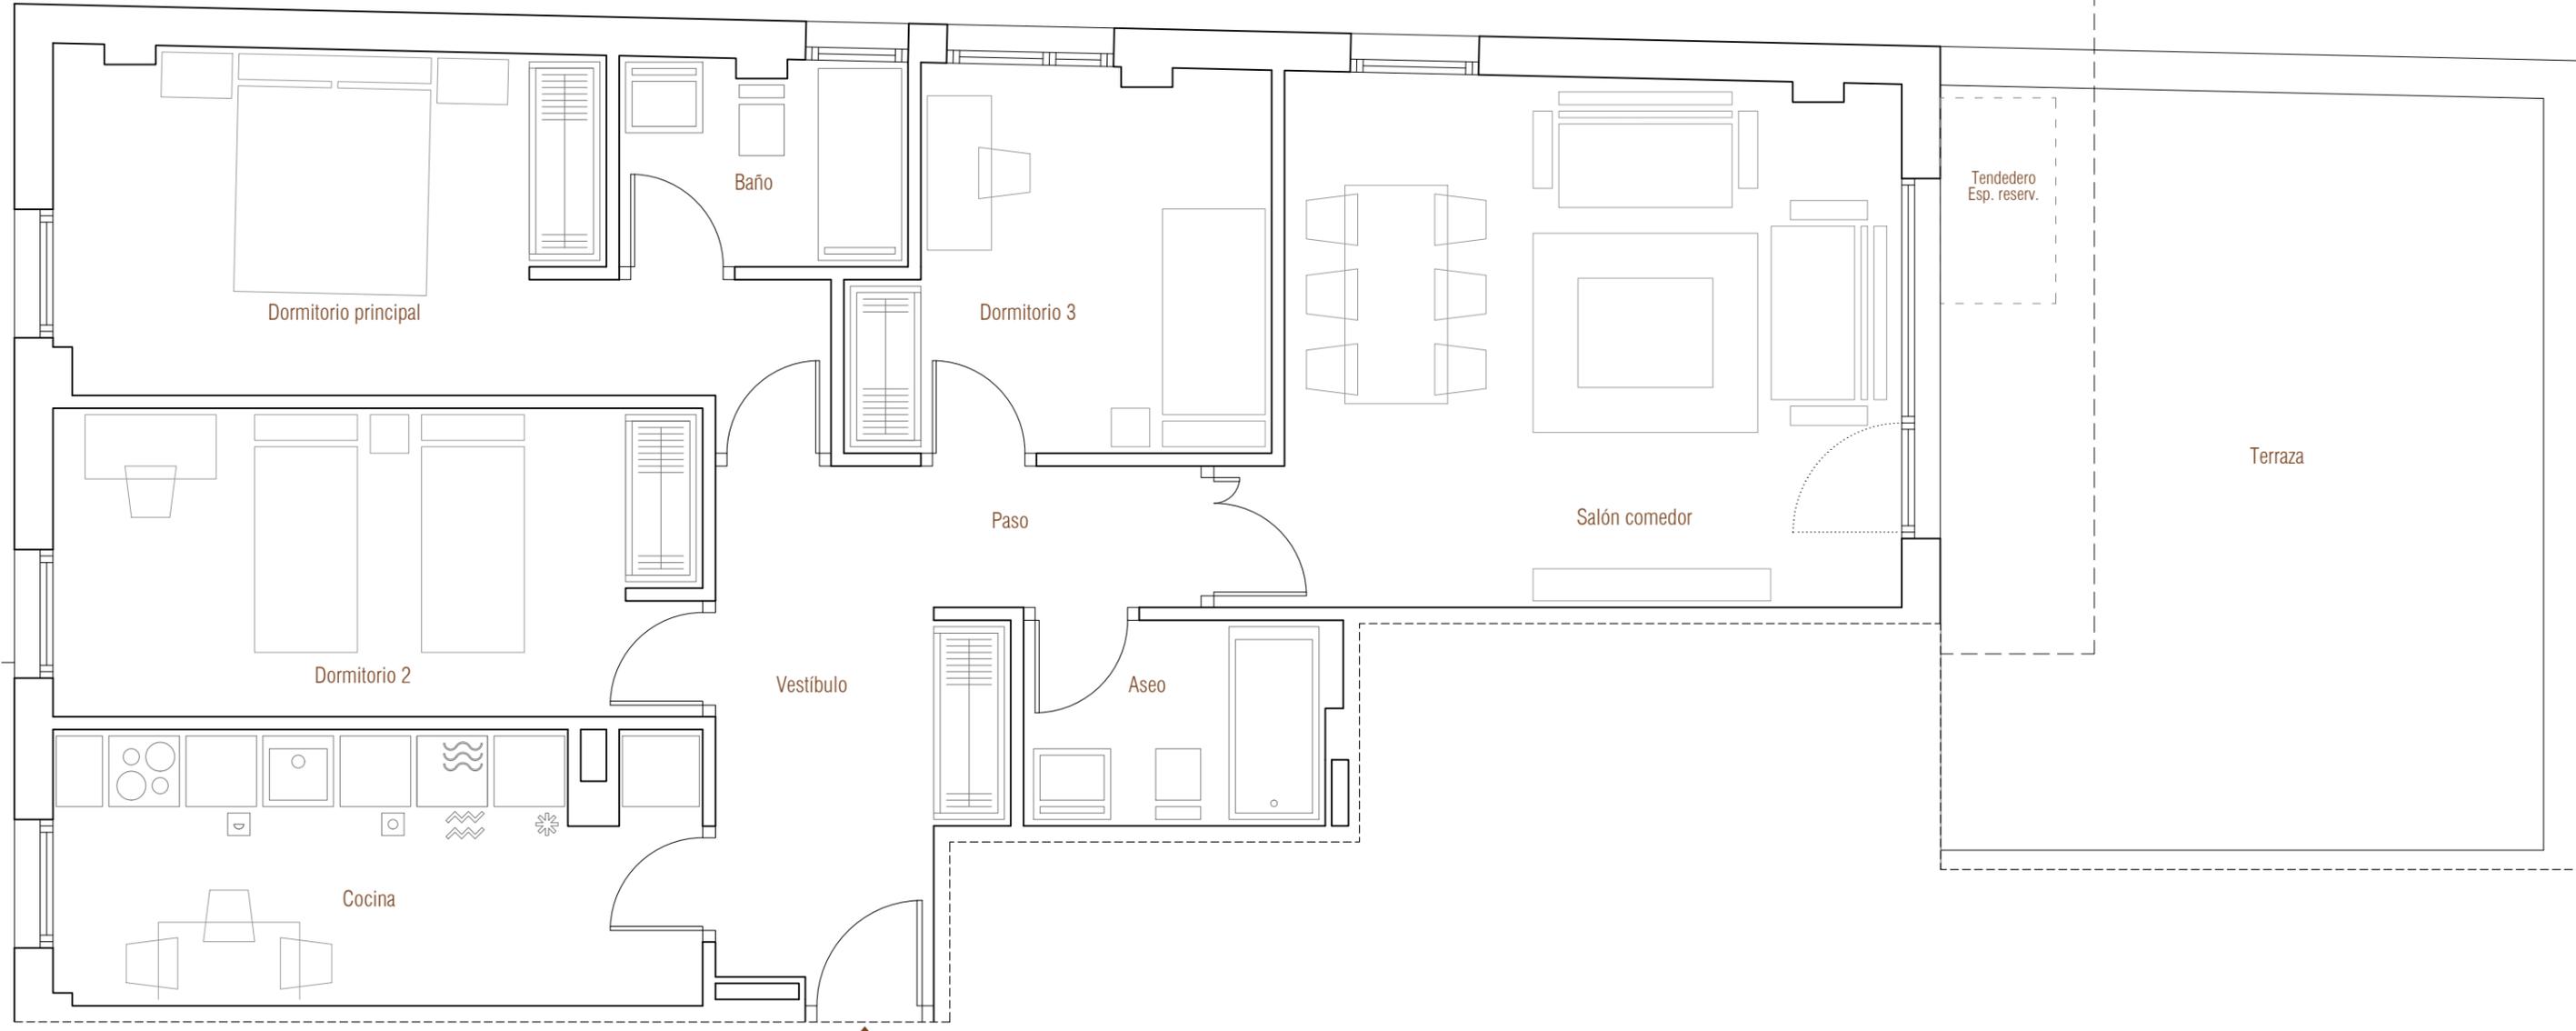

Acceso

Nota importante:
La información gráfica contenida en este soporte es orientativa, y podrá experimentar variaciones por causas de índole técnica, jurídica y comercial. Asimismo, el mobiliario, la decoración, los elementos de ambientación y los electrodomésticos incluidos son de carácter decorativo y no son objeto de contratación. Las superficies expresadas son aproximadas.