


# PARCELA A12.12.1.C

Escalera 1  
Planta ático  
Vivienda tipo 11

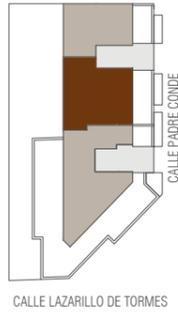

## Superficies útiles por estancias

Vestíbulo	2.28 m <sup>2</sup>
Cocina	9.58 m <sup>2</sup>
Salón comedor	20.10 m <sup>2</sup>
Dormitorio principal	13.10 m <sup>2</sup>
Dormitorio 2	9.44 m <sup>2</sup>
Dormitorio 3	11.03 m <sup>2</sup>
Baño	3.56 m <sup>2</sup>
Aseo	3.57 m <sup>2</sup>
Paso	3.15 m <sup>2</sup>

## Superficies

Útil interior	75.81 m <sup>2</sup>
Útil terraza	20.65 m <sup>2</sup>
<b>Total superficie útil</b>	<b>96.46 m<sup>2</sup></b>
Construida cerrada con z.c.	116.23 m <sup>2</sup>

**CALIFICACIÓN ENERGÉTICA DEL PROYECTO** ETIQUETA

**PROVISIONAL**


**ESCALA DE LA CALIFICACIÓN ENERGÉTICA**

A	más eficiente		
B			
C			
D			
E			
F			
G	menos eficiente		

REGISTRO

Valido hasta 04/11/2025

ESPAÑA Directiva 2010/31/AE

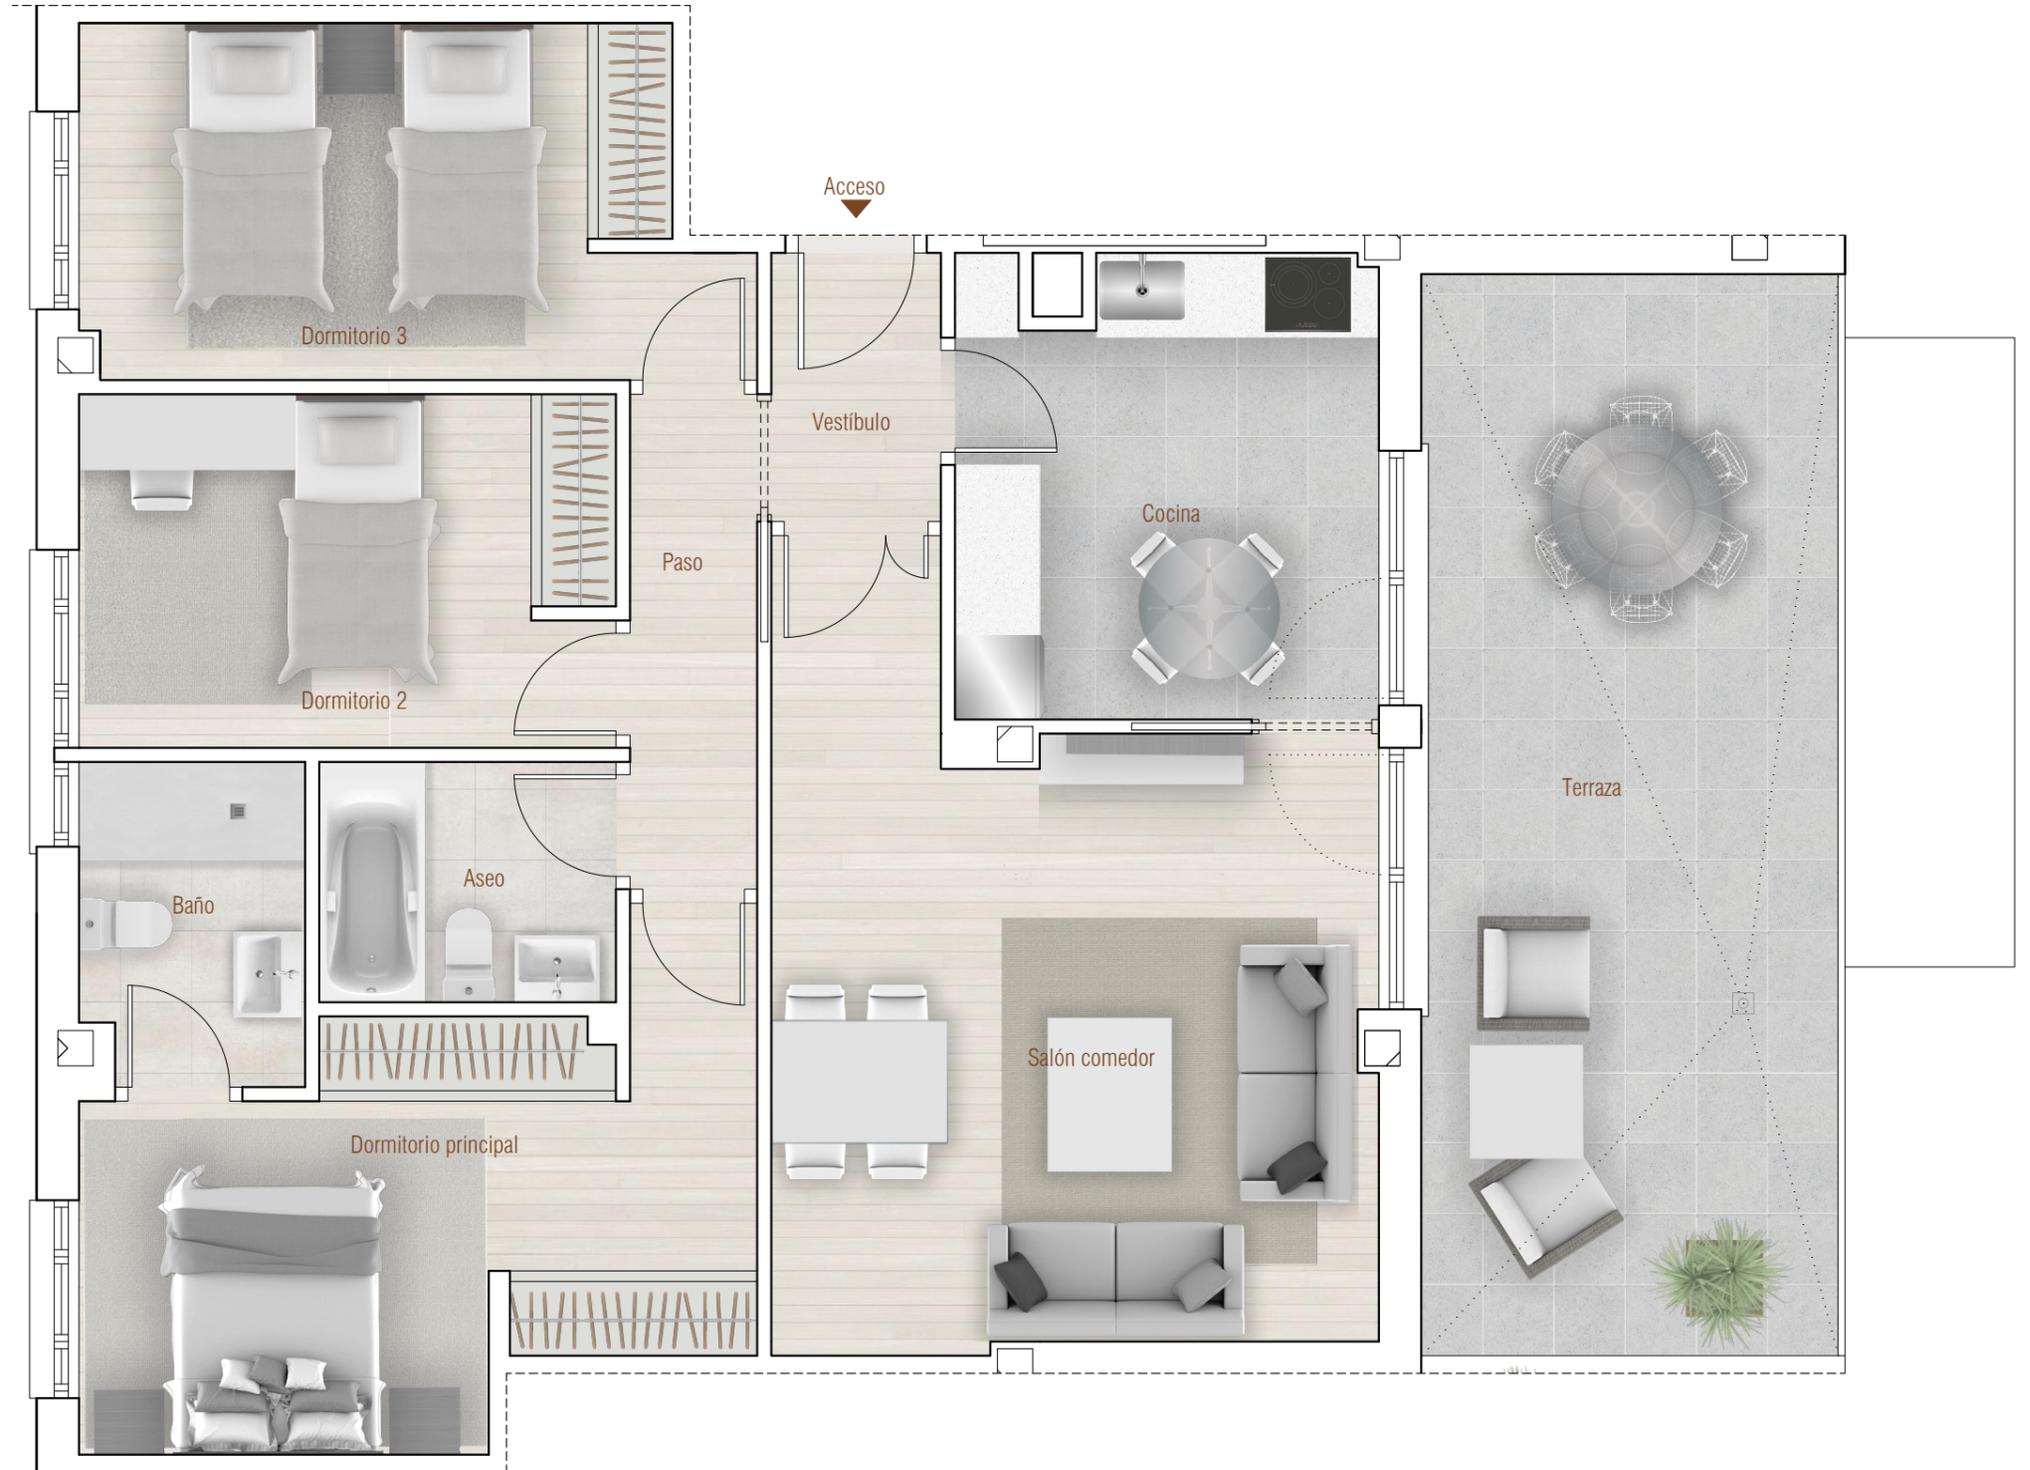

Nota importante:  
La información gráfica contenida en este soporte es orientativa, y podrá experimentar variaciones por causas de índole técnica, jurídica y comercial.  
Asimismo, el mobiliario, la decoración, los elementos de ambientación y los electrodomésticos incluidos son de carácter decorativo y no son objeto de contratación. Las superficies expresadas son aproximadas.