
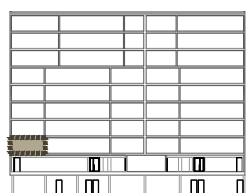
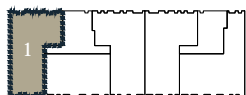


RESIDENCIAL TORRES DE CASTILLA

CALLE ANNA HUNTINGTON. BURGOS

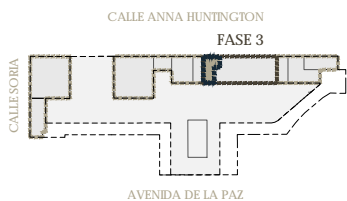

P 8
P 7
P 6
P 5
P 4
P 3
P 2
P 1
P B
P S

TIPOLOGÍA DE VIVIENDA 1 1º


SUPERFICIES ÚTILES VIVIENDA m²

SALÓN-COMEDOR	23.41
DORMITORIO 1	15.96
DORMITORIO 2	12.51
DORMITORIO 3	11.82
BAÑO 1	5.05
BAÑO 2	3.20
COCINA	9.79
TENDEDERO	1.85
VESTÍBULO	6.81

TOTAL SUP ÚTIL CERRADA 90.40

SUP CONSTRUIDA CERRADA CON P.P. DE COMUNES 129.27

NOTA:
Las superficies podrán verse alteradas por necesidades técnicas.
Esta vivienda tiene un trastero y una plaza de garaje como anejos vinculados.

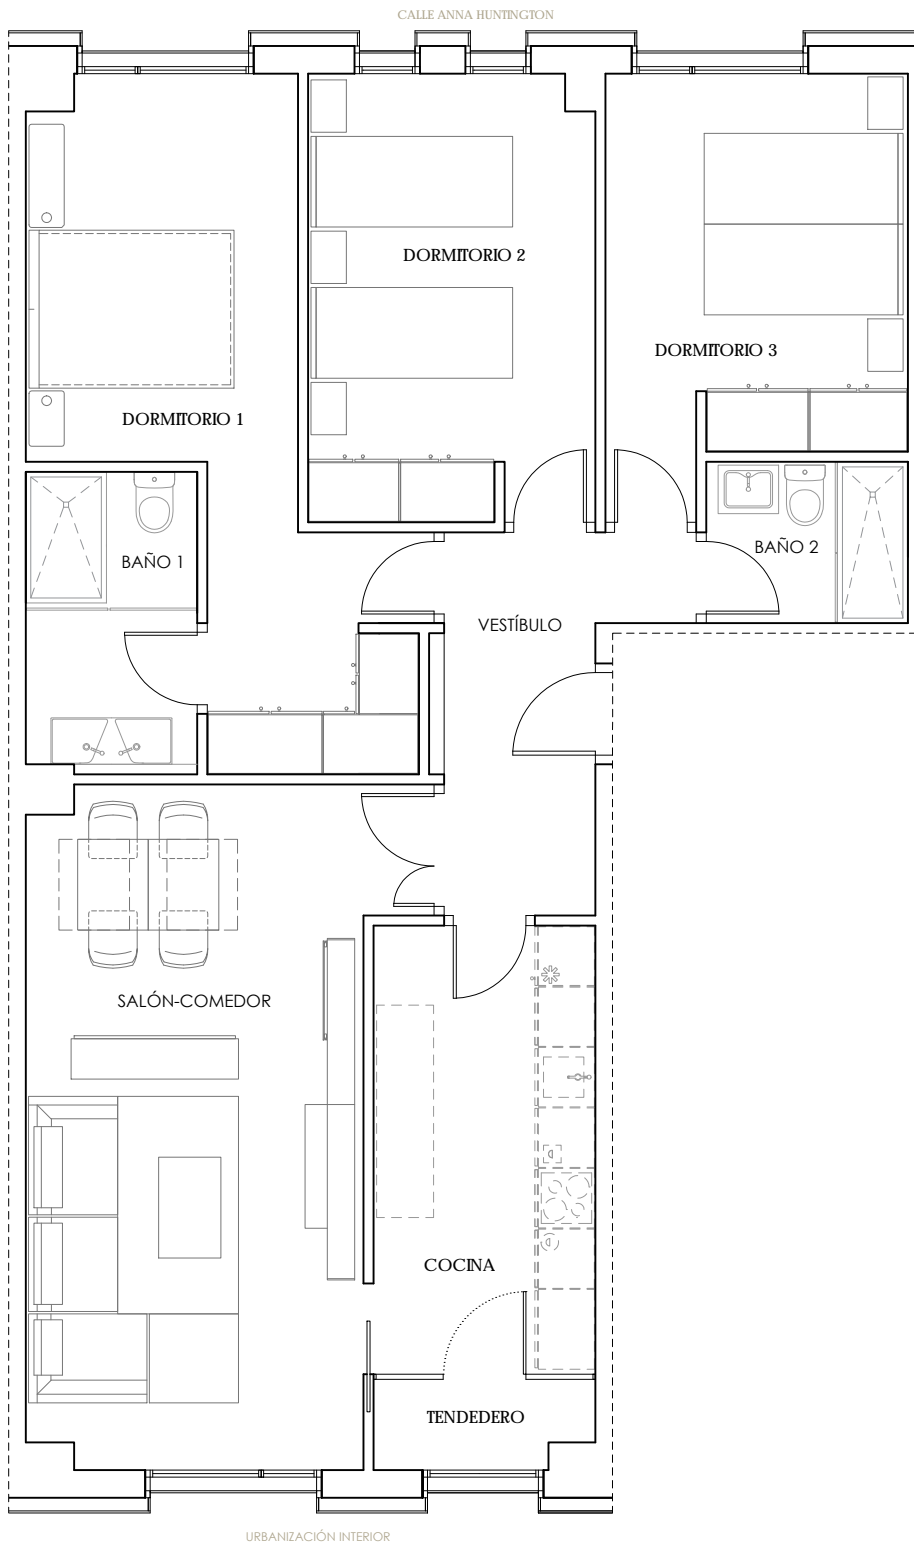

CALIFICACIÓN ENERGÉTICA DEL PROYECTO

ETIQUETA

DATOS DEL EDIFICIO
 Nombre: según construcción / rehabilitación Dirección: CL. ANNA DE LA CUESTA N.º 5
 CITE: 48-2019 Municipio: BURGOS
 Referencia catastral: 348700VMA838N C.P.: 09001 C. Aut. Municip. CASTELLÓN (BURGOS)

ESCALA DE LA CALIFICACIÓN ENERGÉTICA
 Consumo energético (kWh/m²/año) Emisiones (kg CO₂/m²/año)
A más eficiente **45** **9**
B
C
D
E
F
G menos eficiente

REGISTRO
 09050001EV182P1 29/08/2028
 Válido hasta 31/12/2028
 España
 Dirección 2010/21/AS