


# 5ª Fase Parcela M.8.13-1A / U.A.8.13 "Coprasa Oeste" de Burgos

Escalera 2  
Planta baja  
Vivienda tipo B5

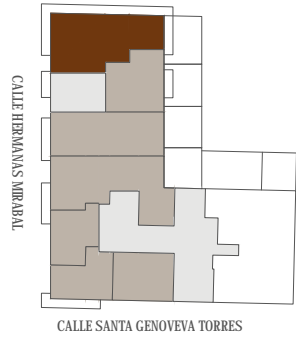

## Superficies útiles por estancias

Vestíbulo	7.94 m <sup>2</sup>
Cocina	10.56m <sup>2</sup>
Salón comedor	20.37 m <sup>2</sup>
Dormitorio principal	13.41 m <sup>2</sup>
Dormitorio 2	12.08 m <sup>2</sup>
Dormitorio 3	8.97 m <sup>2</sup>
Baño	3.58 m <sup>2</sup>
Aseo	3.86 m <sup>2</sup>
Paso	2.29 m <sup>2</sup>

## Superficies

Útil interior	83.06 m <sup>2</sup>
Útil terraza	29.70 m <sup>2</sup>
<b>Total superficie útil</b>	<b>112.76 m<sup>2</sup></b>

**CALIFICACIÓN ENERGÉTICA DEL PROYECTO** ETIQUETA

DATOS DEL EDIFICIO

Normativa vigente construcción / rehabilitación	Tipo de edificio
Referencia/s catastrales	Municipio
	CP
	C. Autónoma

ESCALA DE LA CALIFICACIÓN ENERGÉTICA


Clase	Consumo de energía (kWh/m <sup>2</sup> /año)	Emissiones (kg CO <sub>2</sub> /m <sup>2</sup> /año)
A más eficiente		
B		
C		
D		
E		
F		
G menos eficiente		

**PROVISIONAL**

REGISTRO

Valido hasta dd/mm/aaaa

ESPAÑA  
Directiva 2010/31/AE

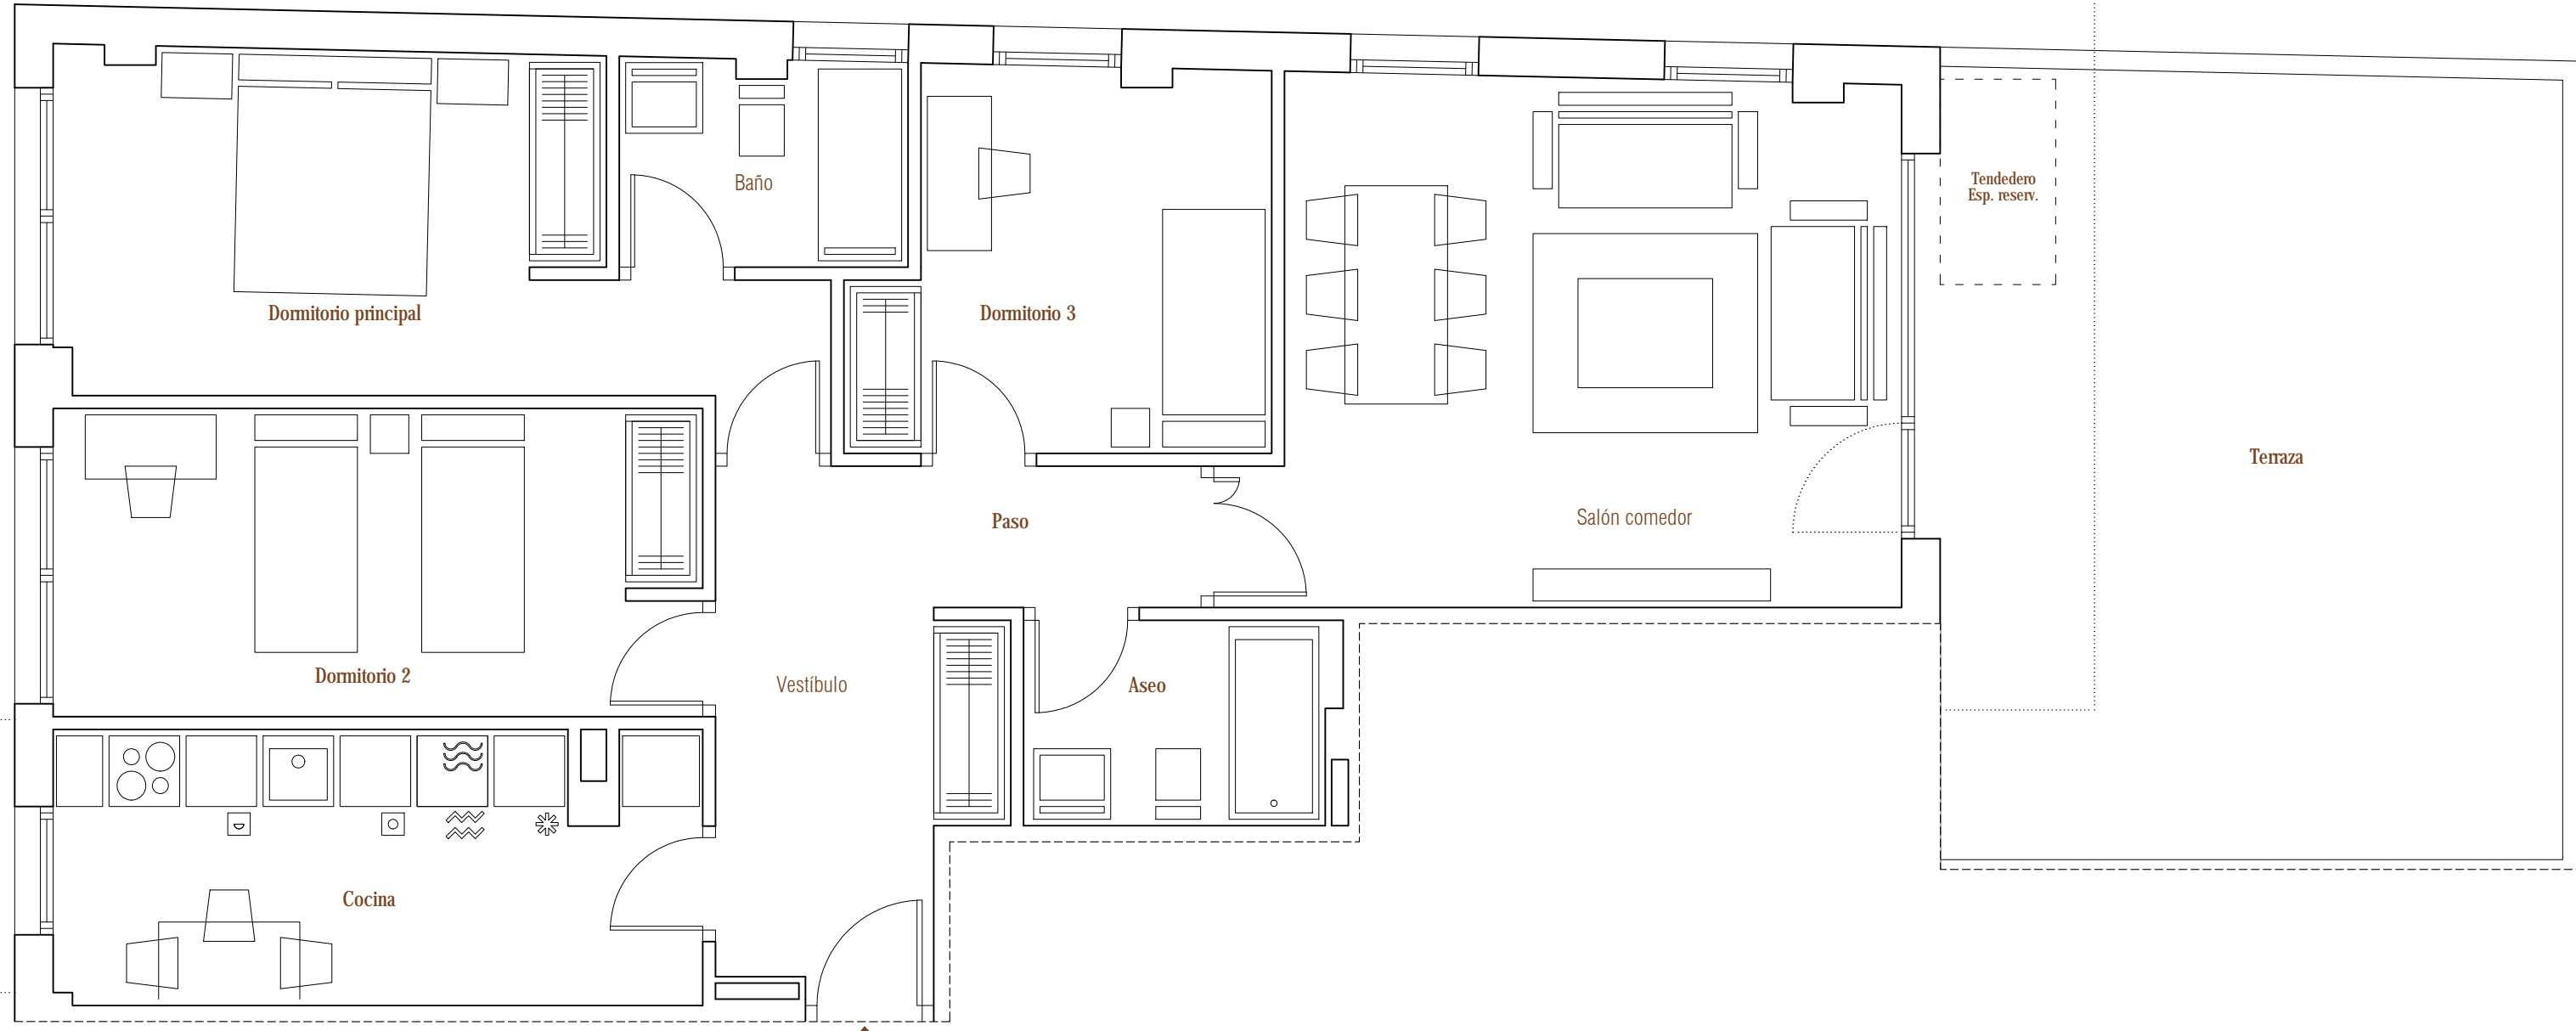

Acceso

**Nota importante:**  
La información gráfica contenida en este soporte es orientativa, y podrá experimentar variaciones por causas de índole técnica, jurídica y comercial. Asimismo, el mobiliario, la decoración, los elementos de ambientación y los electrodomésticos incluidos son de carácter decorativo y no son objeto de contratación. Las superficies expresadas son aproximadas.