


# 5ª Fase Parcela M.8.13-1A / U.A.8.13 "Coprasa Oeste" de Burgos

Escalera 2  
Planta baja  
Vivienda tipo B6

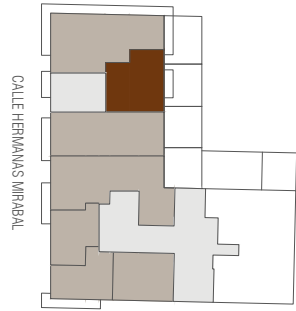


## Superficies útiles por estancias

Vestíbulo	4.39 m <sup>2</sup>
Cocina	8.56 m <sup>2</sup>
Salón comedor	20.19 m <sup>2</sup>
Dormitorio principal	13.92 m <sup>2</sup>
Baño	3.50 m <sup>2</sup>

## Superficies

Útil interior	50.56 m <sup>2</sup>
Útil terraza	26.46 m <sup>2</sup>
<b>Total superficie útil</b>	<b>77.02 m<sup>2</sup></b>

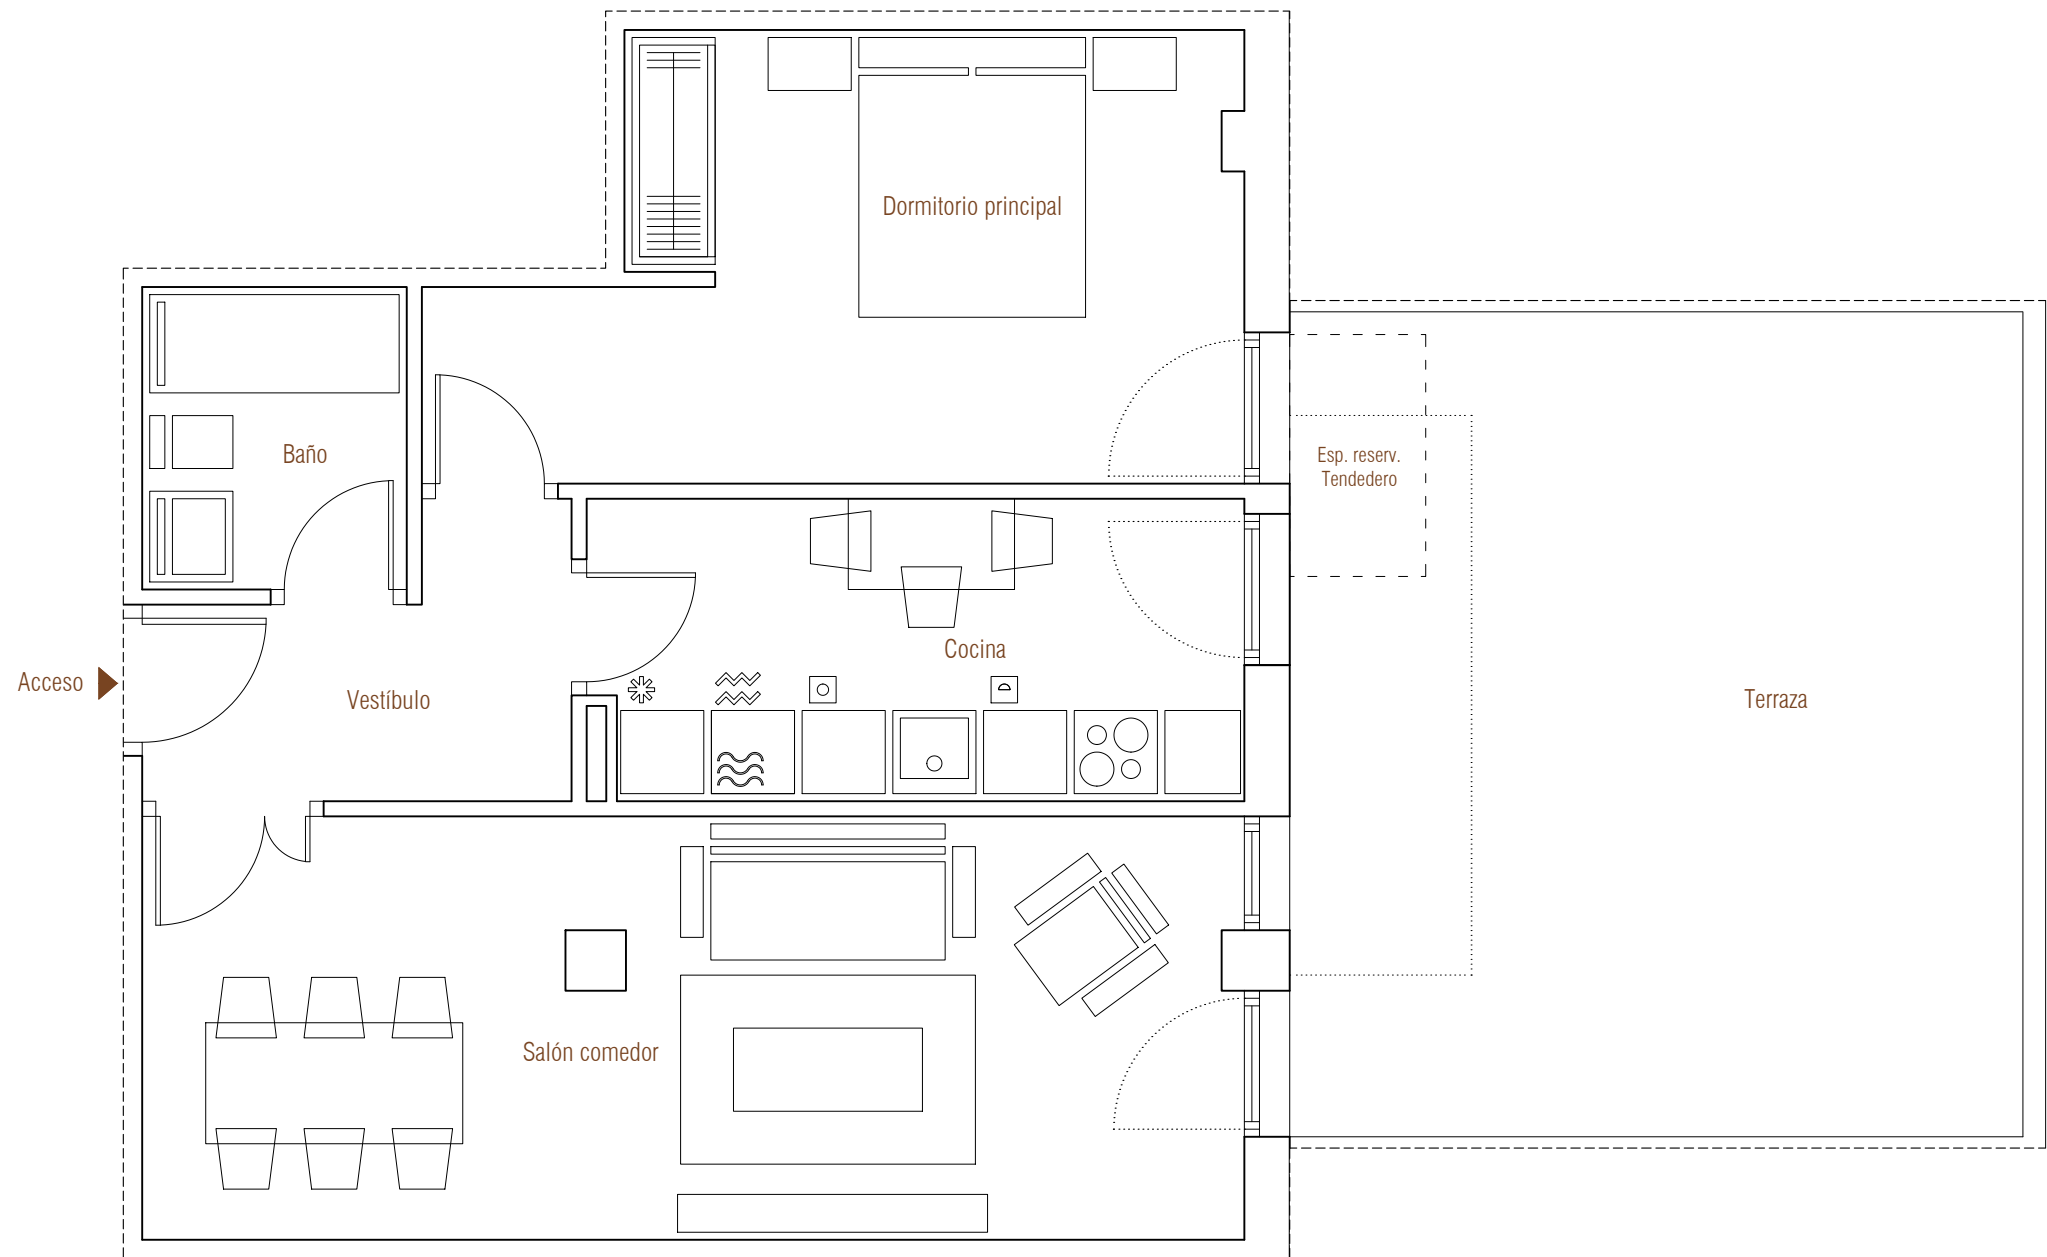

**CALIFICACIÓN ENERGÉTICA DEL PROYECTO** ETIQUETA

**PROVISIONAL**

**ESCALA DE LA CALIFICACIÓN ENERGÉTICA**

Clase	Consumo de energía (kWh/m <sup>2</sup> /año)	Emisiones (kg CO <sub>2</sub> /m <sup>2</sup> /año)
A	≤ 15	≤ 35
B	16 - 25	36 - 45
C	26 - 35	46 - 55
D	36 - 45	56 - 65
E	46 - 55	66 - 75
F	56 - 65	76 - 85
G	≥ 66	≥ 86

REGISTRO: \_\_\_\_\_

Válida hasta 04/11/2024

ESPAÑA  
Directiva 2010/31/AE

Nota importante:  
La información gráfica contenida en este soporte es orientativa, y podrá experimentar variaciones por causas de índole técnica, jurídica y comercial.  
Asimismo, el mobiliario, la decoración, los elementos de ambientación y los electrodomésticos incluidos son de carácter decorativo y no son objeto de contratación. Las superficies expresadas son aproximadas.