


5ª Fase Parcela M.8.13-1A / U.A.8.13
 “Coprasa Oeste” de Burgos

Escalera 2
 Planta baja
 Vivienda tipo B7

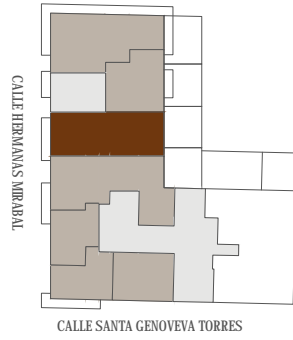

Superficies útiles por estancias

Vestíbulo	7.04 m ²
Cocina	11.57m ²
Salón comedor	20.13 m ²
Dormitorio principal	15.33 m ²
Dormitorio 2	14.93 m ²
Baño	3.49 m ²
Aseo	3.96 m ²

Superficies

Útil interior	76.45 m ²
Útil terraza	25.69 m ²
Total superficie útil	102.14 m²

CALIFICACIÓN ENERGÉTICA DEL PROYECTO ETIQUETA

DATOS DEL EDIFICIO

Normativa vigente construcción / rehabilitación	Tipo de edificio
Referencia/s catastrales	Municipio
CP	C. Autónoma


ESCALA DE LA CALIFICACIÓN ENERGÉTICA

Clase	Consumo de energía kWh/m ² /año	Emissiones kg CO ₂ /m ² /año
A más eficiente		
B		
C		
D		
E		
F		
G menos eficiente		

REGISTRO

Valido hasta dd/mm/aaaa

ESPAÑA
 Directiva 2010/31/AE

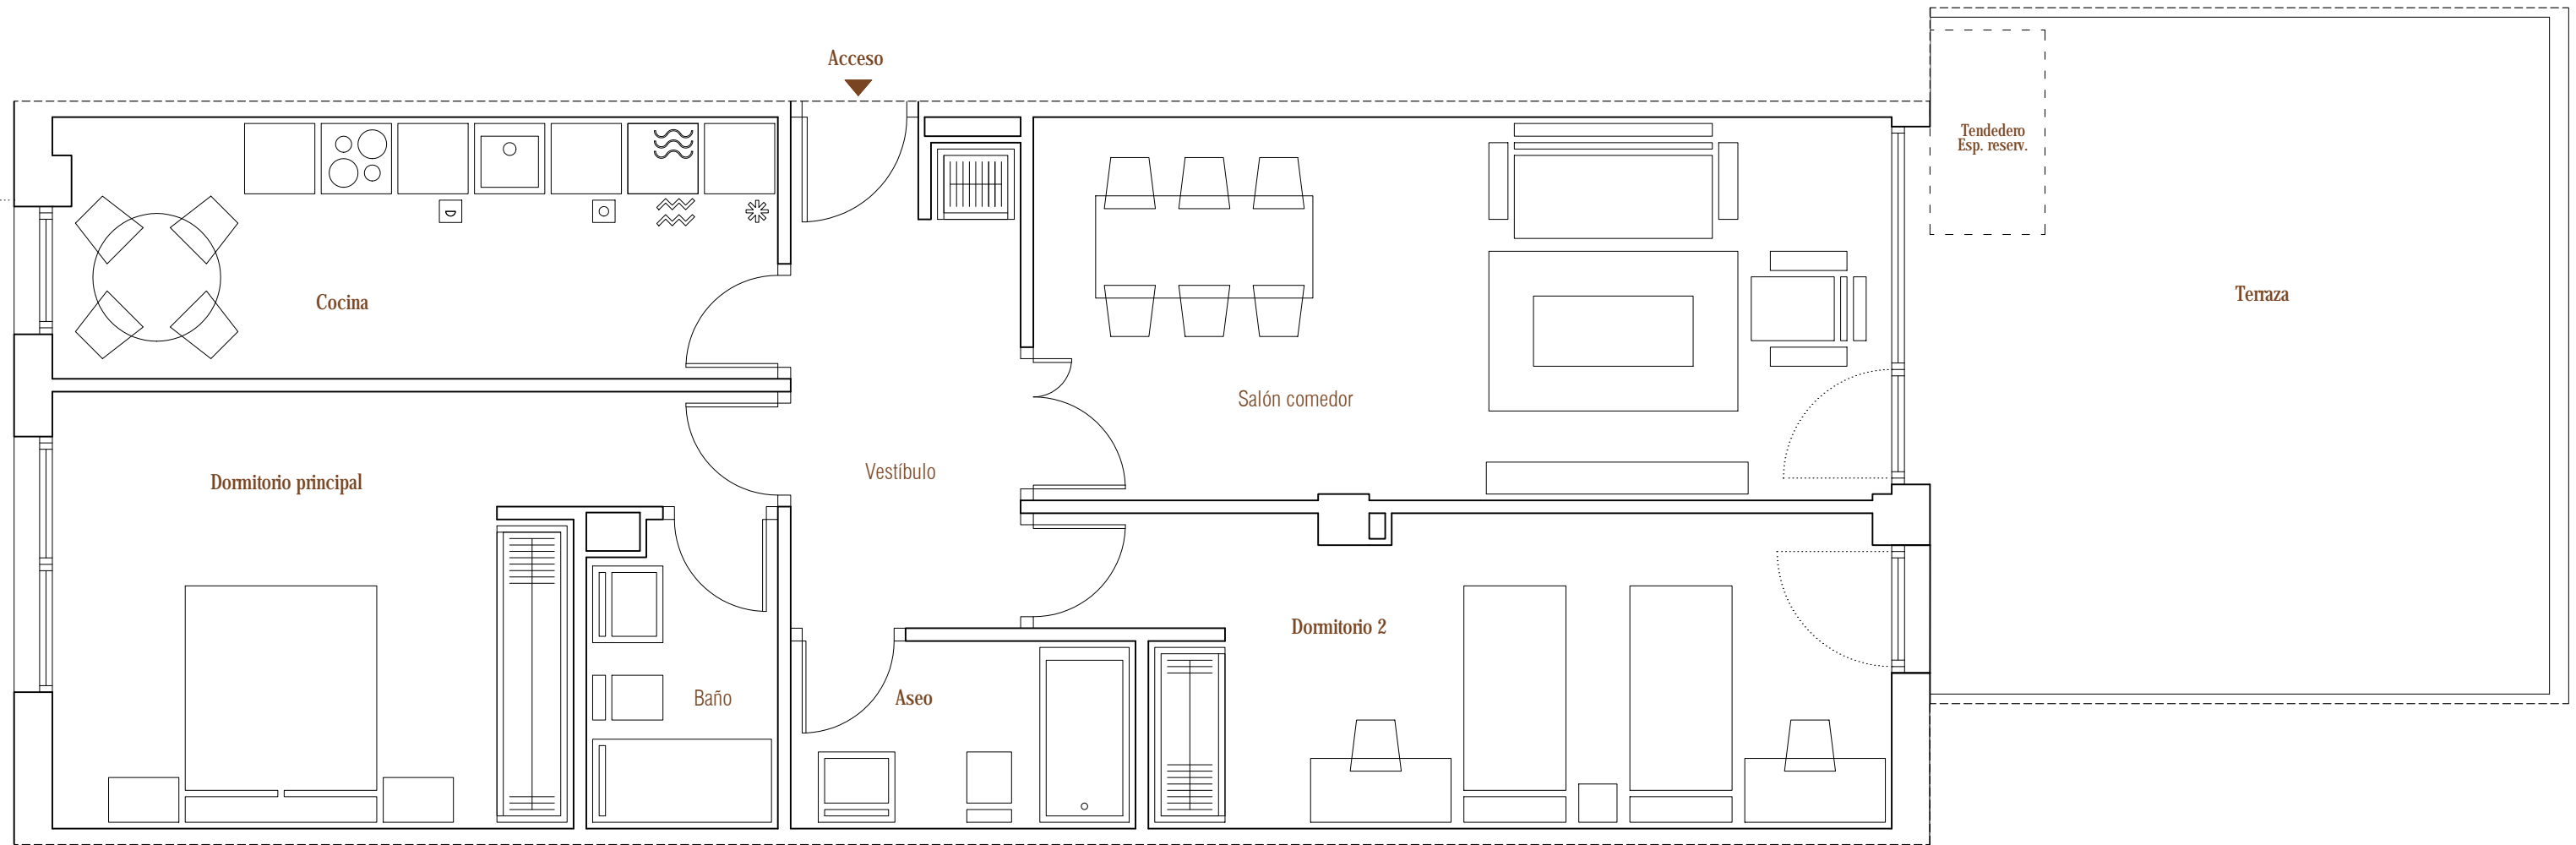

Nota importante:

La información gráfica contenida en este soporte es orientativa, y podrá experimentar variaciones por causas de índole técnica, jurídica y comercial. Asimismo, el mobiliario, la decoración, los elementos de ambientación y los electrodomésticos incluidos son de carácter decorativo y no son objeto de contratación. Las superficies expresadas son aproximadas.