


5ª Fase Parcela M.8.13-1A / U.A.8.13 "Coprasa Oeste" de Burgos

Escalera 1
Planta 1-2-3-4-5
Vivienda tipo 1

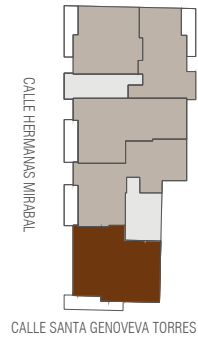


Superficies útiles por estancias

Vestíbulo	7.79 m ²
Cocina	9.56m ²
Salón comedor	23.26 m ²
Dormitorio principal	15.06 m ²
Dormitorio 2	11.80 m ²
Dormitorio 3	11.84 m ²
Baño	4.33 m ²
Aseo	3.91 m ²
Paso	1.54 m ²

Superficies

Útil interior	89.09 m ²
Útil terraza	11.79 m ²
Total superficie útil	100.88 m²

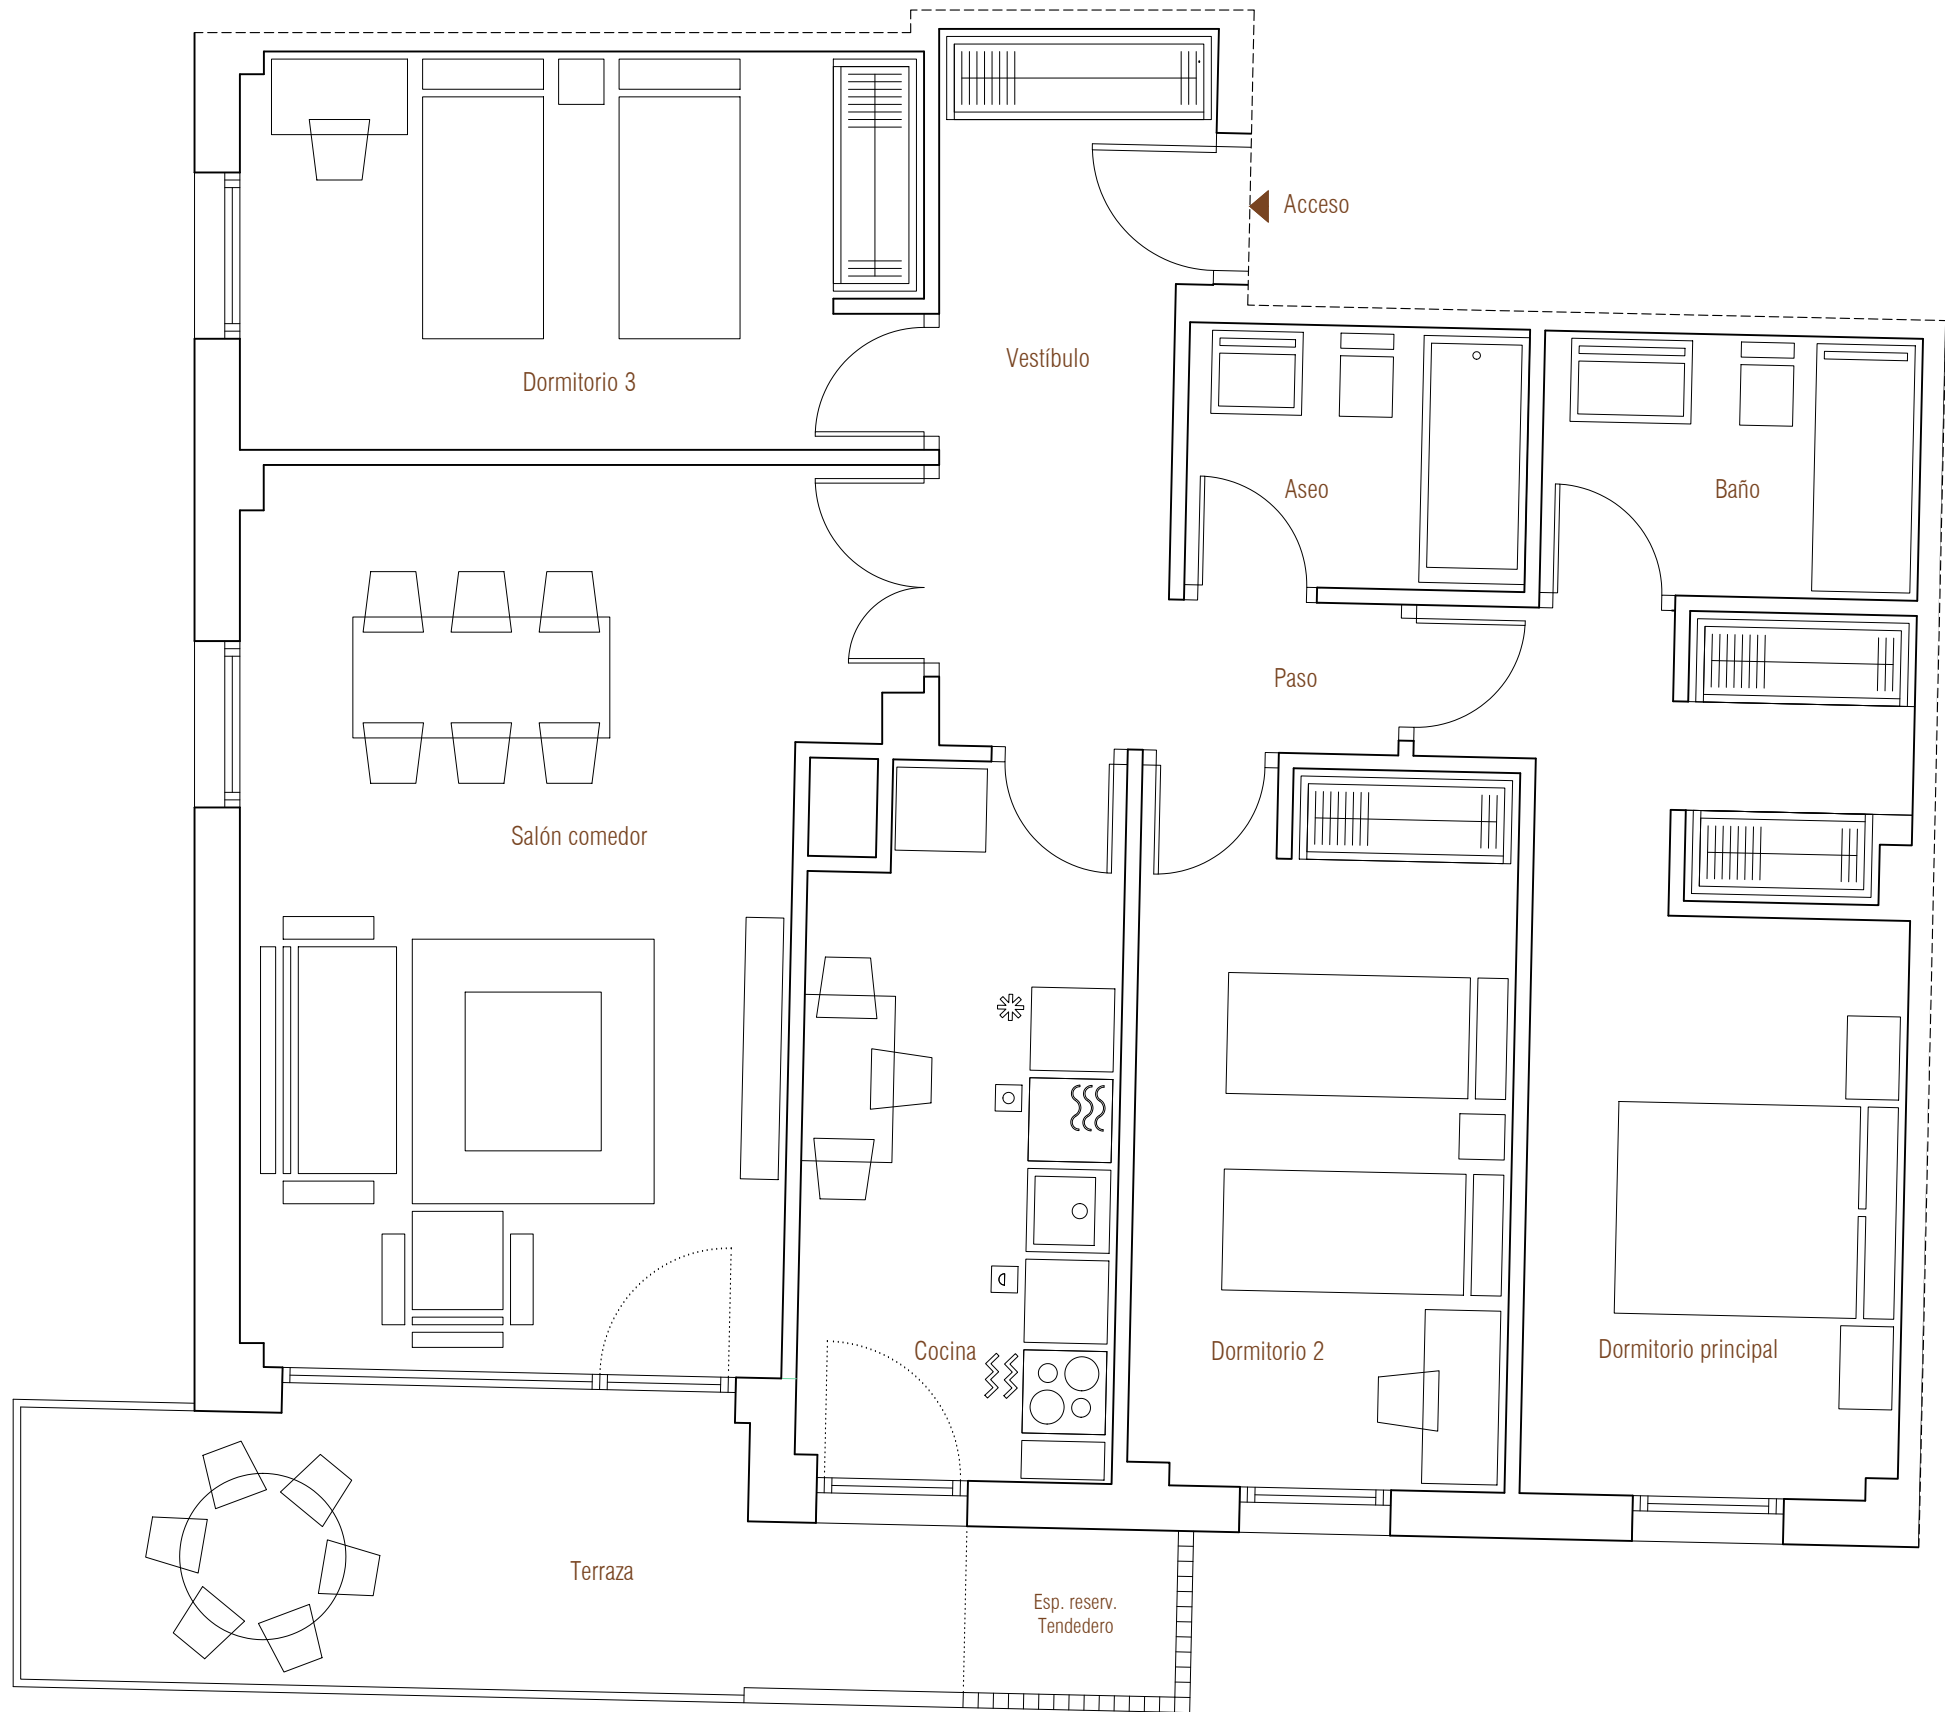

CALIFICACIÓN ENERGÉTICA DEL PROYECTO ETIQUETA

ESCALA DE LA CALIFICACIÓN ENERGÉTICA

A más eficiente
B
C
D
E
F
G menos eficiente

PROVISIONAL

REGISTRO

Valido hasta 01/01/2024

ESPAÑA
Directiva 2010/31/AE

Nota importante:

La información gráfica contenida en este soporte es orientativa, y podrá experimentar variaciones por causas de índole técnica, jurídica y comercial. Asimismo, el mobiliario, la decoración, los elementos de ambientación y los electrodomésticos incluidos son de carácter decorativo y no son objeto de contratación. Las superficies expresadas son aproximadas.