


5ª Fase Parcela M.8.13-1A / U.A.8.13 "Coprasa Oeste" de Burgos

Escalera 1
Planta 1-2-3-4-5
Vivienda tipo 2

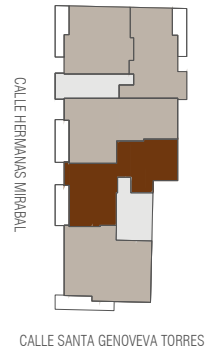


Superficies útiles por estancias

Vestíbulo	2.79 m ²
Cocina	9.48 m ²
Salón comedor	19.77 m ²
Dormitorio principal	15.66 m ²
Dormitorio 2	10.81 m ²
Dormitorio 3	12.66 m ²
Baño	5.07 m ²
Aseo	5.03 m ²
Paso	6.20 m ²

Superficies

Útil interior	87.47 m ²
Útil terraza	9.37 m ²
Total superficie útil	96.84 m²

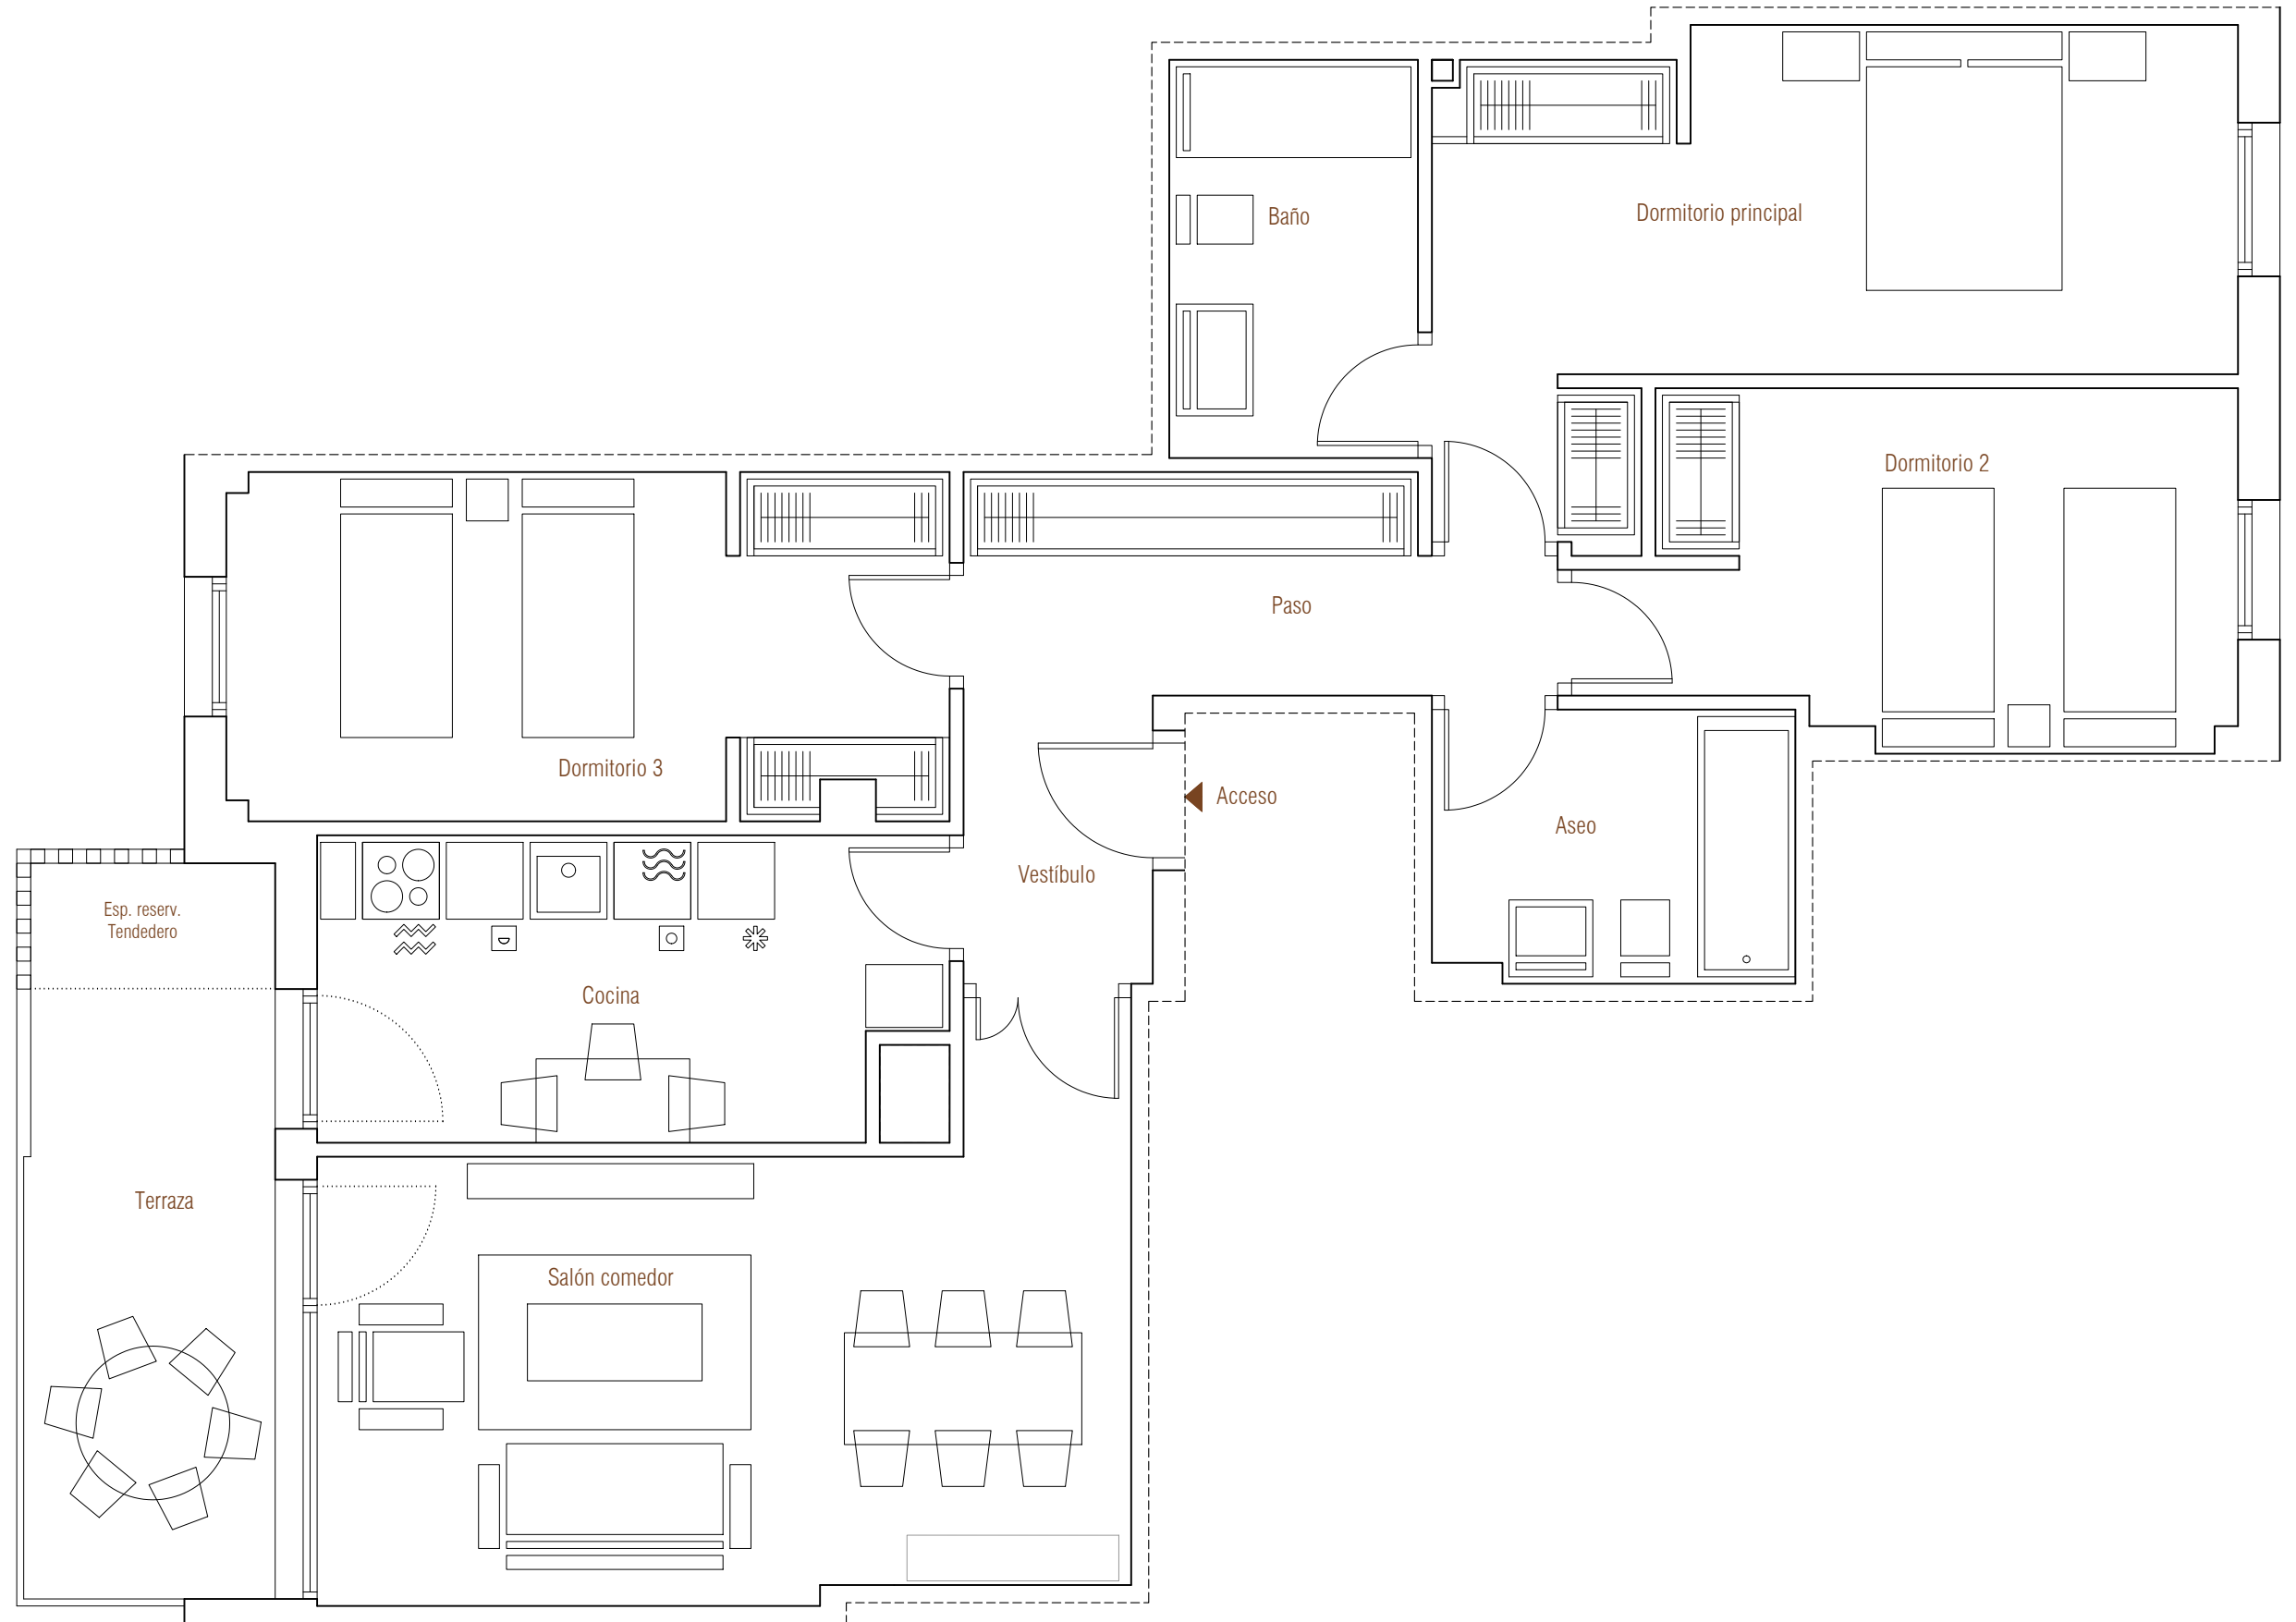

Nota importante:
La información gráfica contenida en este soporte es orientativa, y podrá experimentar variaciones por causas de índole técnica, jurídica y comercial.
Asimismo, el mobiliario, la decoración, los elementos de ambientación y los electrodomésticos incluidos son de carácter decorativo y no son objeto de contratación. Las superficies expresadas son aproximadas.