


5ª Fase Parcela M.8.13-1A / U.A.8.13 "Coprasa Oeste" de Burgos

Escalera 2
Planta 1-2-3-4-5
Vivienda tipo 3

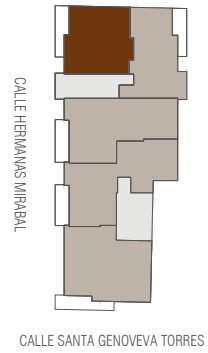


Superficies útiles por estancias

Vestíbulo	5.18 m ²
Cocina	8.96 m ²
Salón comedor	18.96 m ²
Dormitorio principal	13.83 m ²
Dormitorio 2	9.86 m ²
Baño	4.14 m ²
Aseo	4.17 m ²

Superficies

Útil interior	65.10 m ²
Útil terraza	9.93 m ²
Total superficie útil	75.03 m²

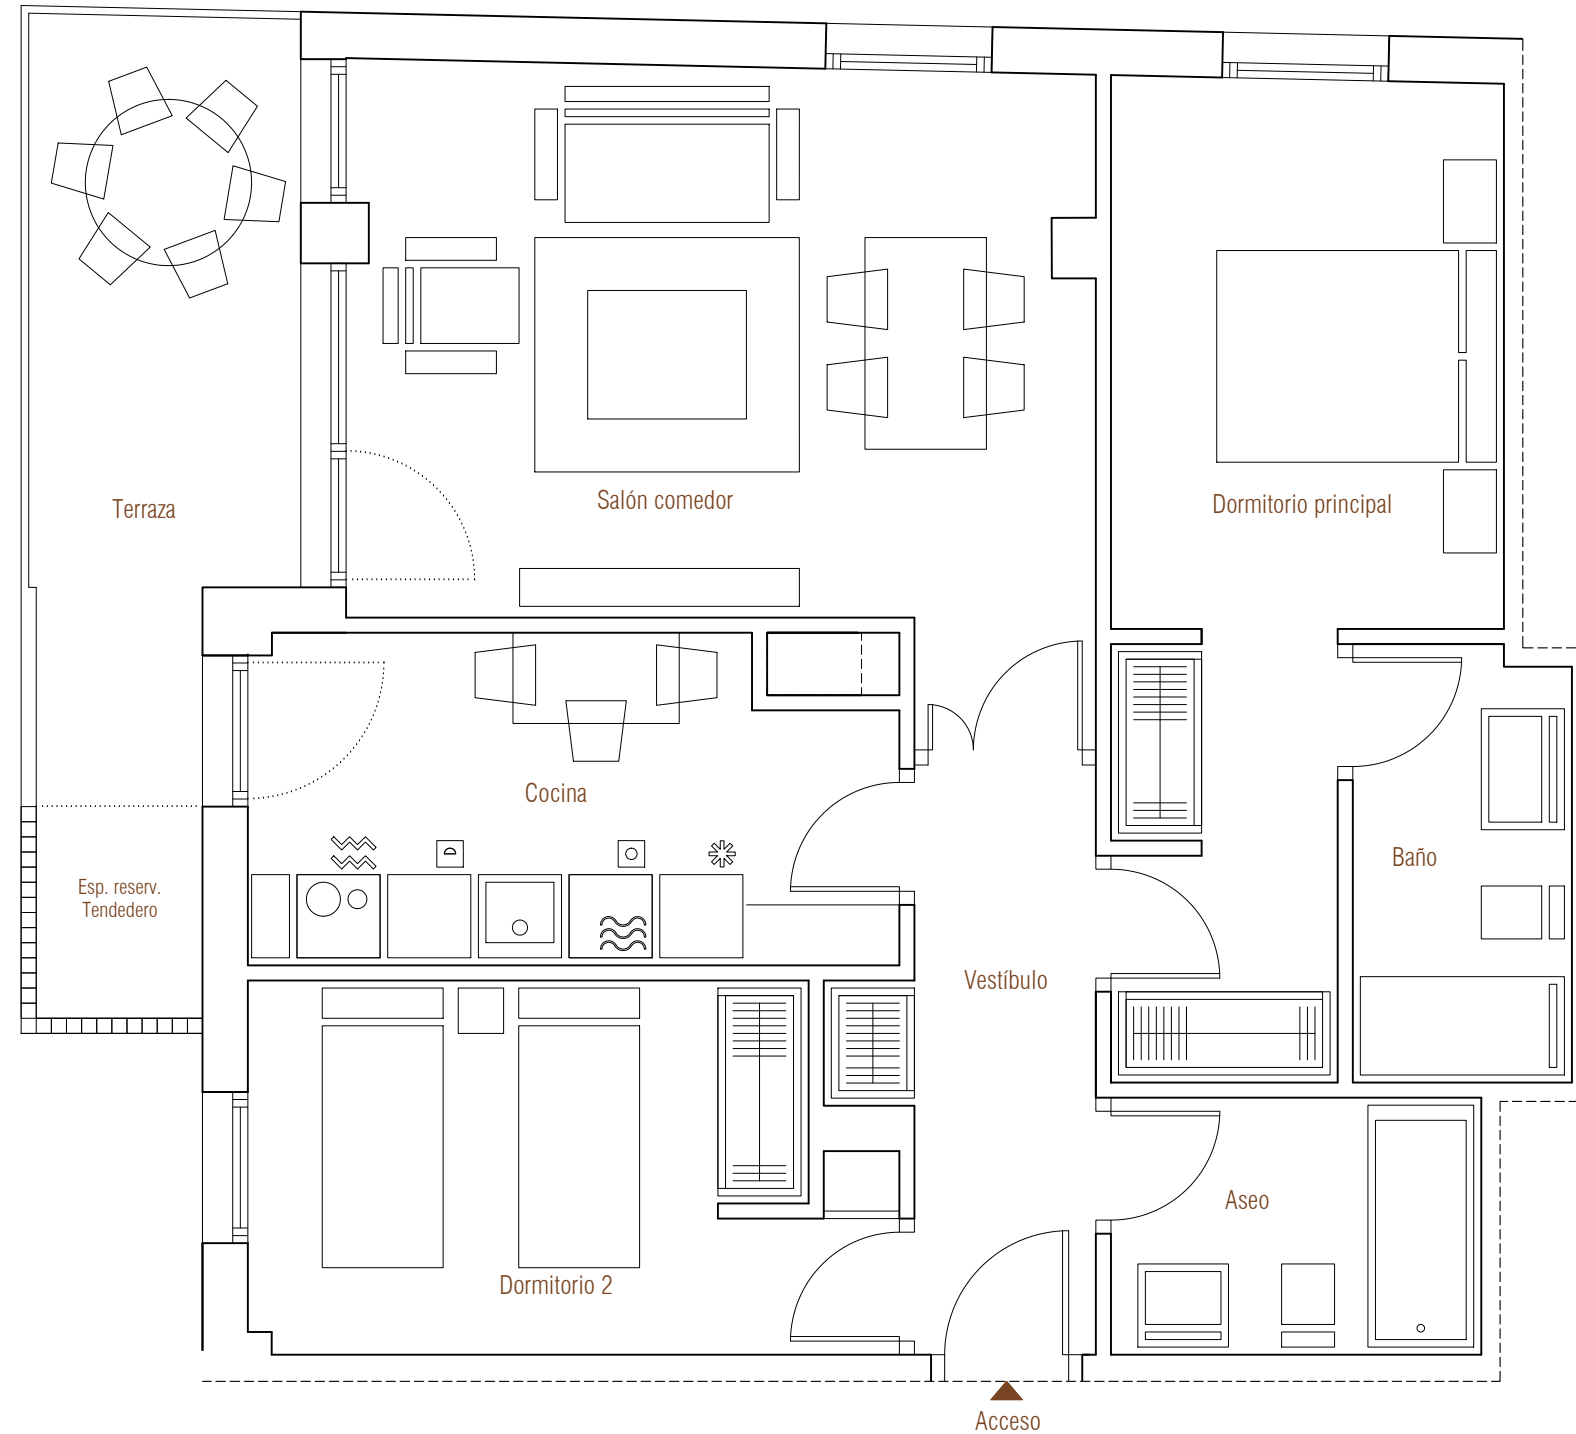

Nota importante:
La información gráfica contenida en este soporte es orientativa, y podrá experimentar variaciones por causas de índole técnica, jurídica y comercial. Asimismo, el mobiliario, la decoración, los elementos de ambientación y los electrodomésticos incluidos son de carácter decorativo y no son objeto de contratación. Las superficies expresadas son aproximadas.