


5ª Fase Parcela M.8.13-1A / U.A.8.13 "Coprasa Oeste" de Burgos

Escalera 2
Planta 1-2-3-4-5
Vivienda tipo 4

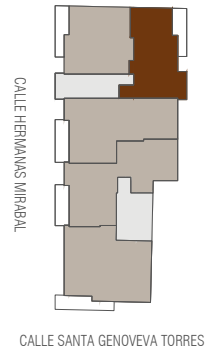


Superficies útiles por estancias

Vestíbulo	4.67 m ²
Cocina	8.15 m ²
Salón comedor	18.09 m ²
Dormitorio principal	13.14 m ²
Dormitorio 2	10.10 m ²
Baño	3.30 m ²
Aseo	4.24 m ²
Paso	3.66 m ²

Superficies

Útil interior	65.35 m ²
Útil terraza	9.45 m ²
Total superficie útil	74.80 m²

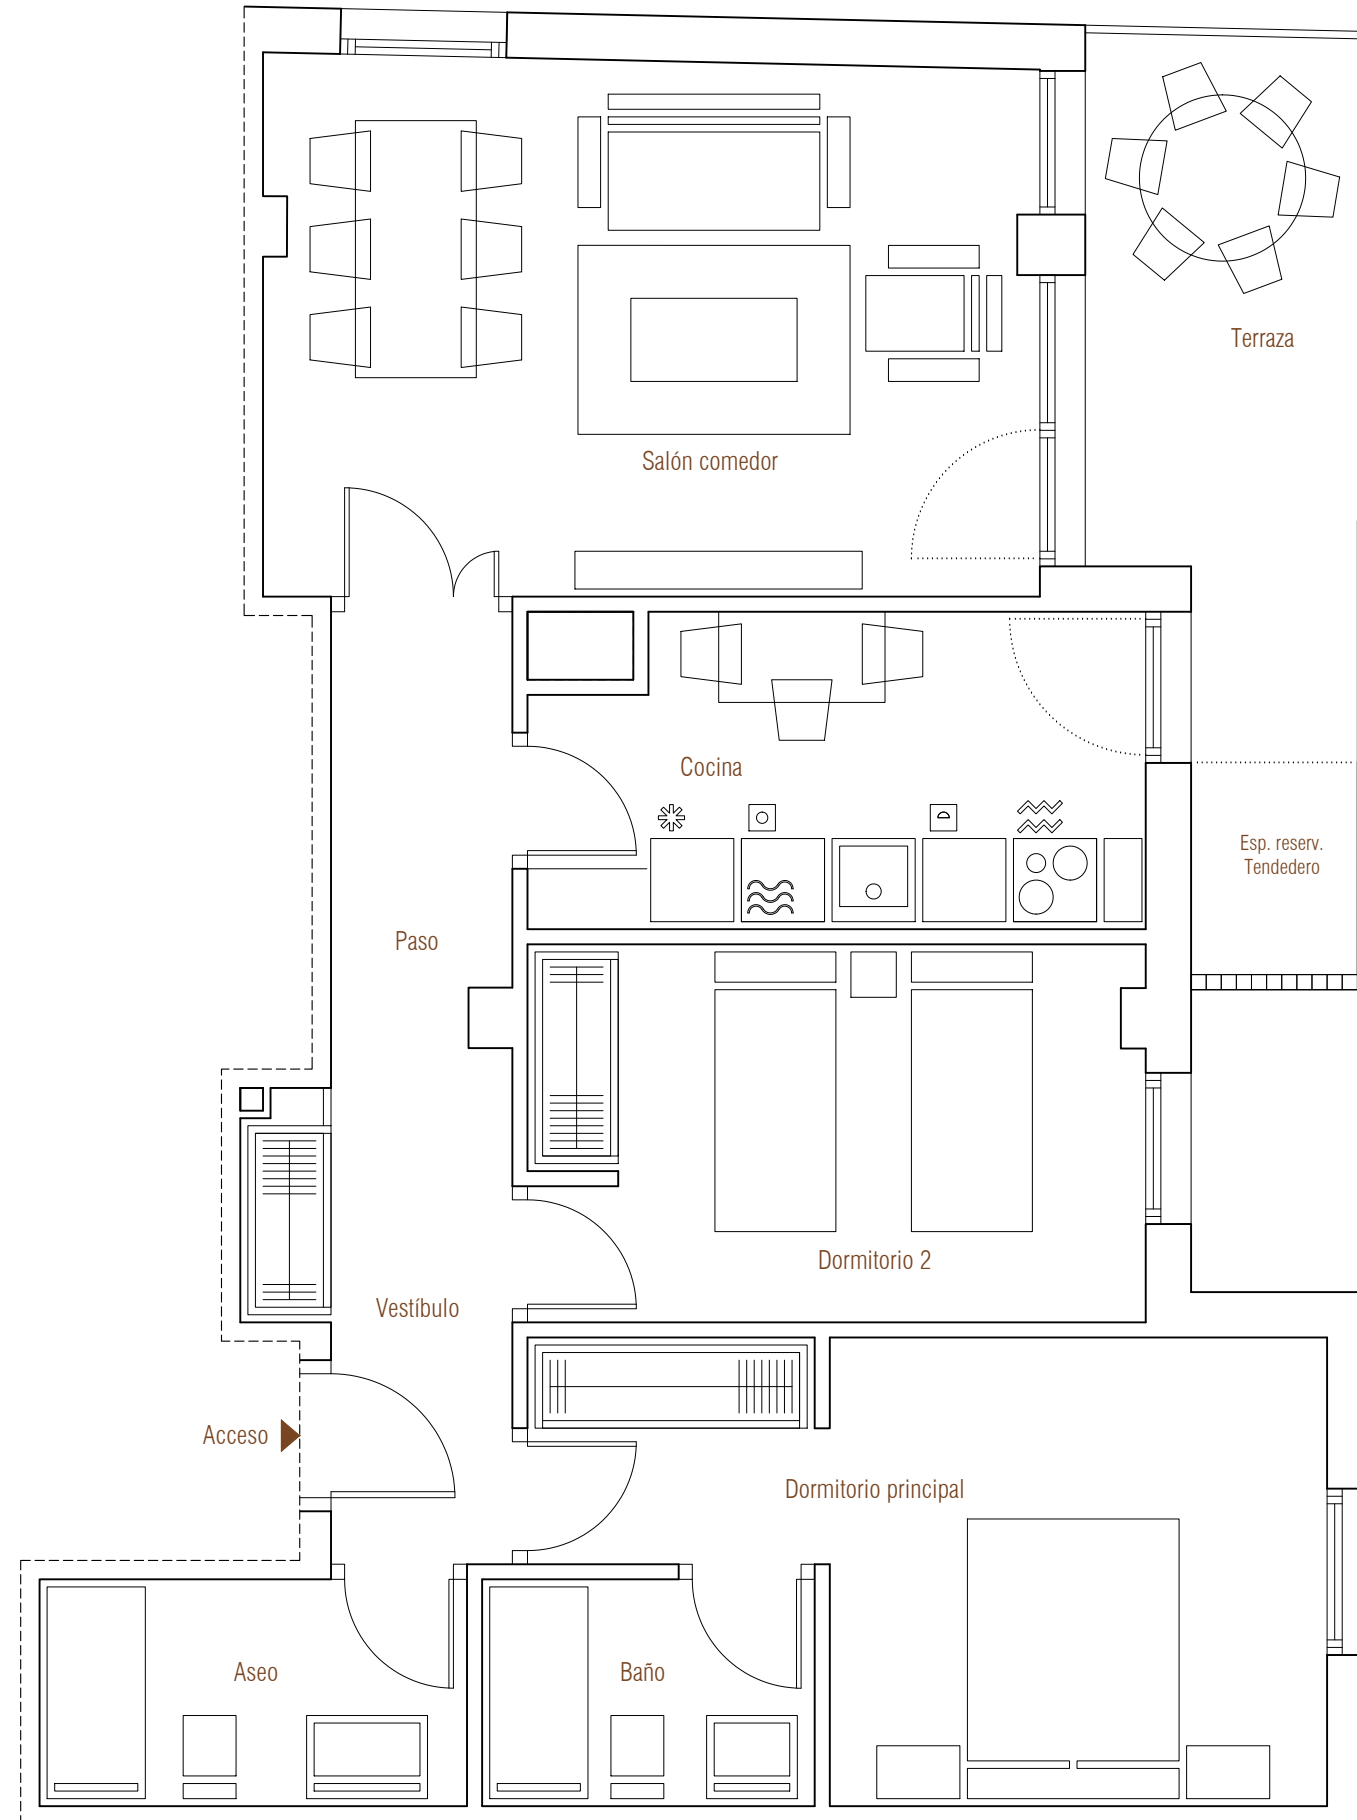

Nota importante:
La información gráfica contenida en este soporte es orientativa, y podrá experimentar variaciones por causas de índole técnica, jurídica y comercial.
Asimismo, el mobiliario, la decoración, los elementos de ambientación y los electrodomésticos incluidos son de carácter decorativo y no son objeto de contratación. Las superficies expresadas son aproximadas.