


# 5ª Fase Parcela M.8.13-1A / U.A.8.13 "Coprasa Oeste" de Burgos

Escalera 2  
Planta 1-2-3-4-5  
Vivienda tipo 5

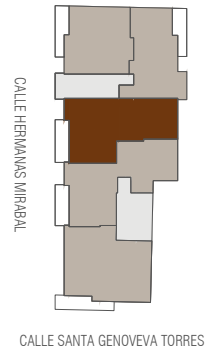


## Superficies útiles por estancias

Vestíbulo	8.25 m <sup>2</sup>
Cocina	9.53 m <sup>2</sup>
Salón comedor	20.06 m <sup>2</sup>
Dormitorio principal	15.05 m <sup>2</sup>
Dormitorio 2	15.09 m <sup>2</sup>
Dormitorio 3	11.93 m <sup>2</sup>
Baño	3.63 m <sup>2</sup>
Aseo	3.74 m <sup>2</sup>

## Superficies

Útil interior	87.28 m <sup>2</sup>
Útil terraza	9.79 m <sup>2</sup>
<b>Total superficie útil</b>	<b>97.07 m<sup>2</sup></b>

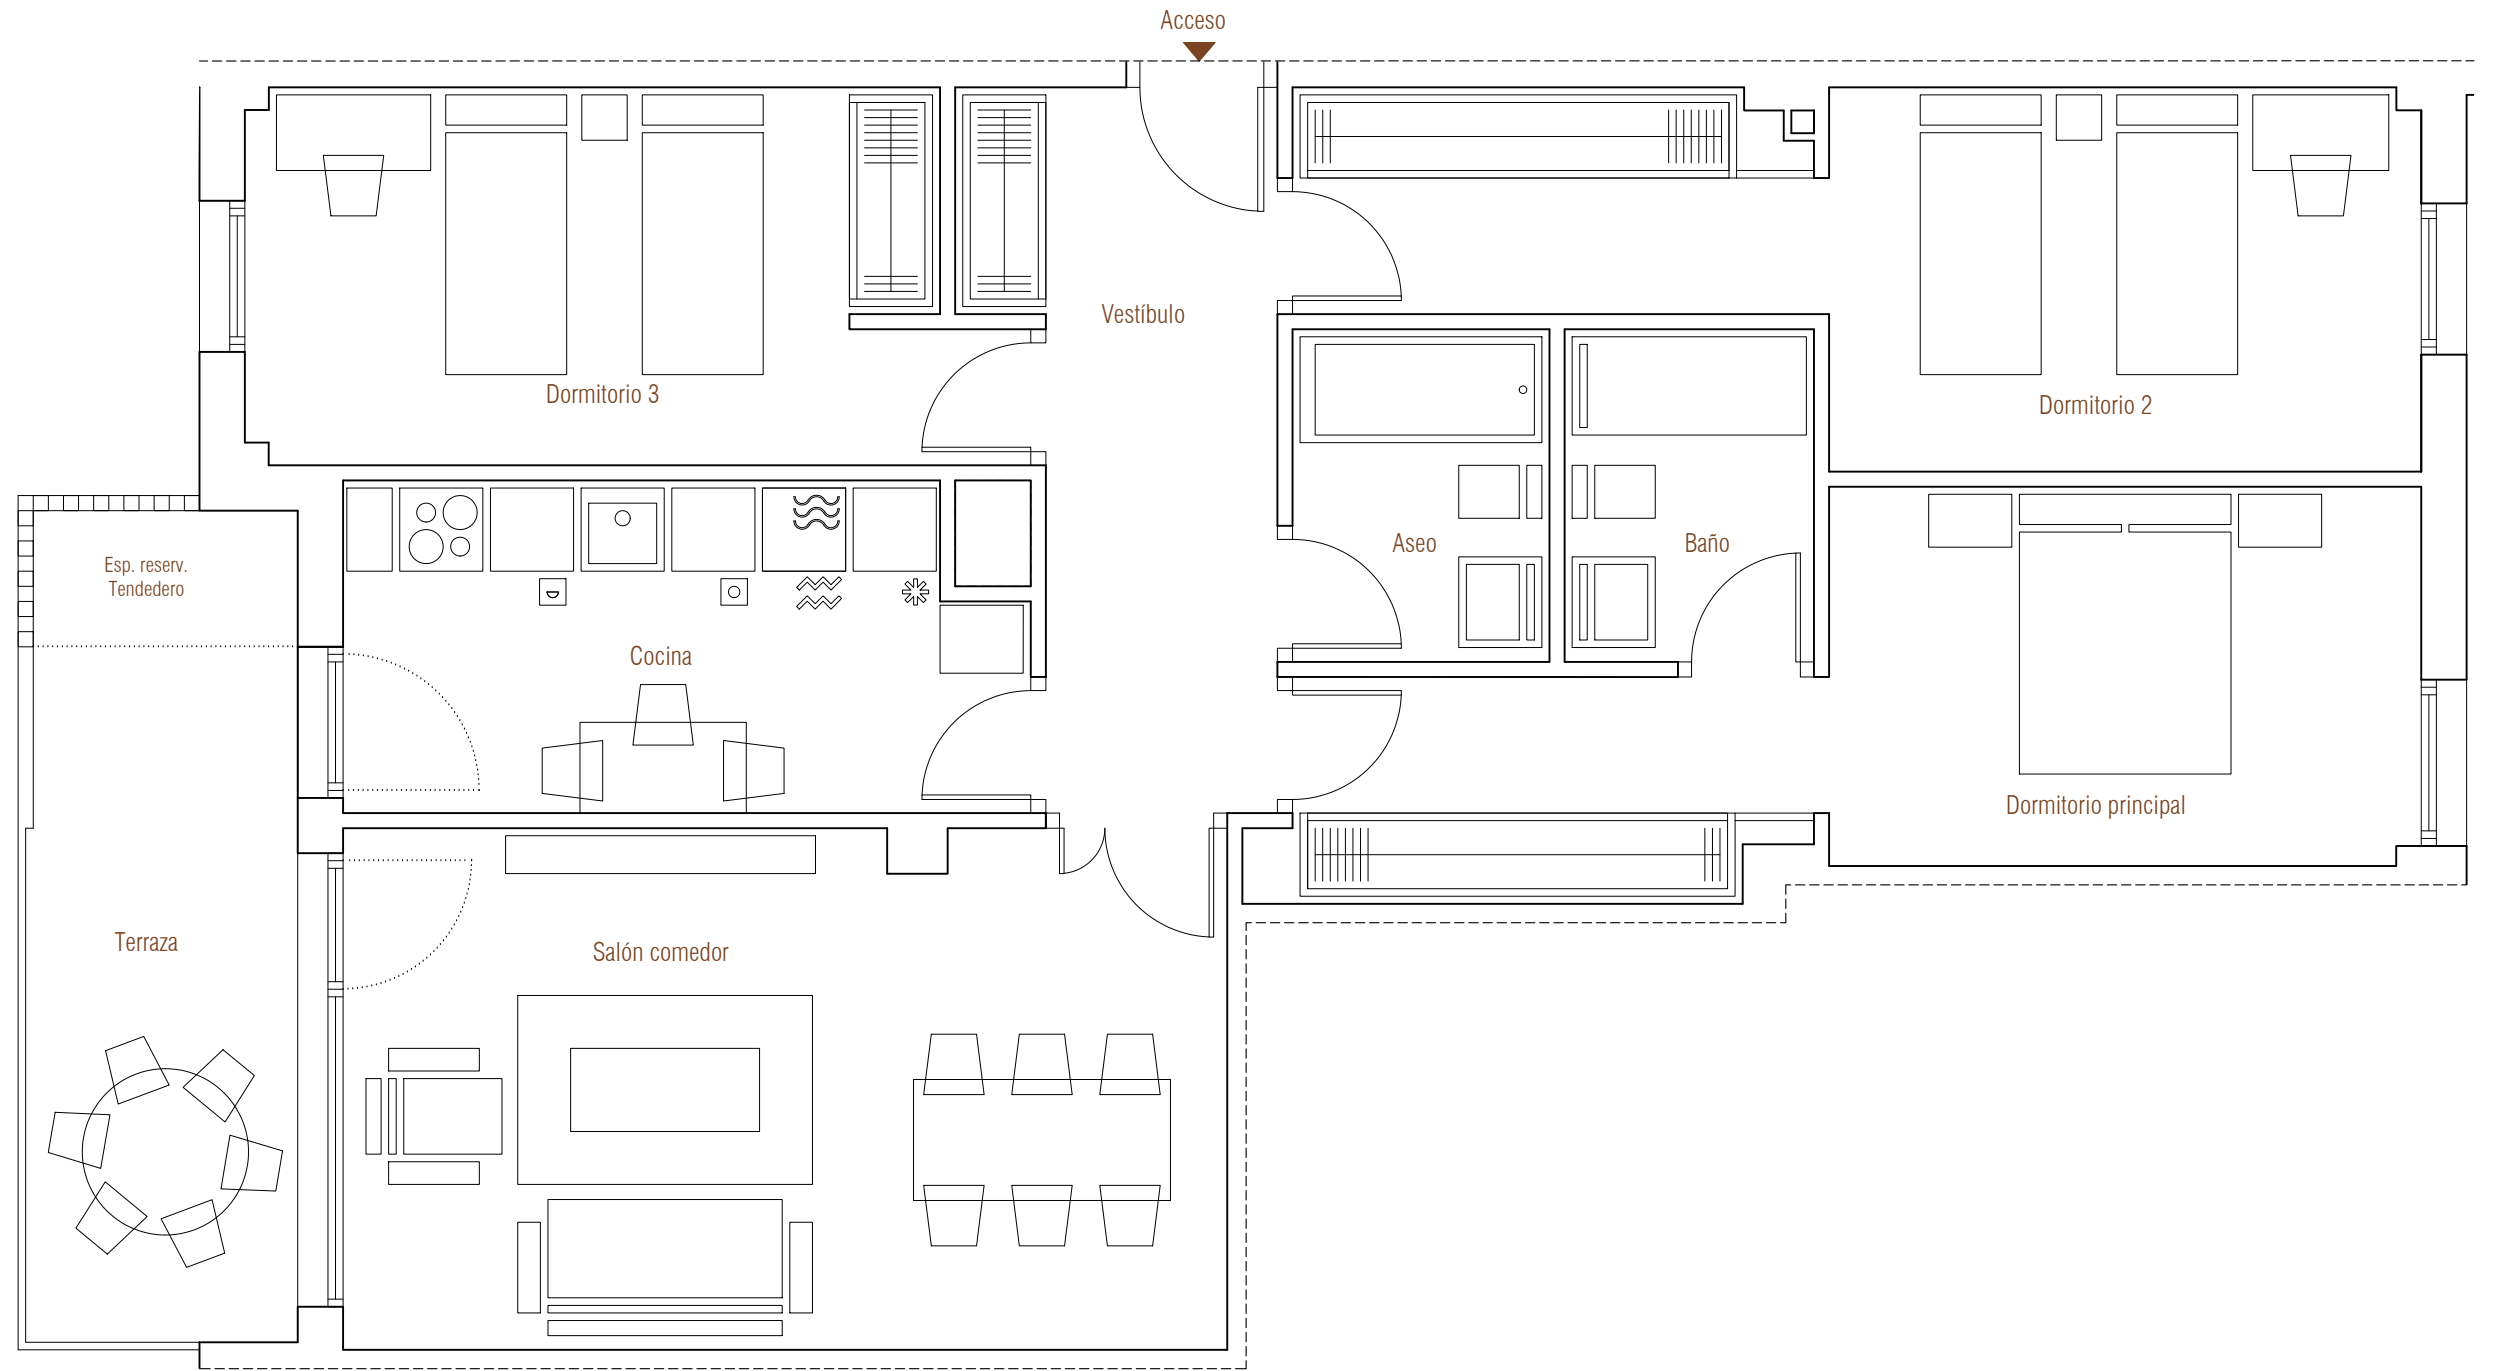

**CALIFICACIÓN ENERGÉTICA DEL PROYECTO** ETIQUETA

**PROVISIONAL**

DATOS DEL EDIFICIO

Normativa vigente construcción / rehabilitación	Tipo de edificio
Dirección	Municipio
Referencia/s catastrales	C.P.
	C. Autónoma

ESCALA DE LA CALIFICACIÓN ENERGÉTICA

Clase	Consumo de energía kWh/m <sup>2</sup> año	Emisiones kg CO <sub>2</sub> /m <sup>2</sup> año
A más eficiente		
B		
C		
D		
E		
F		
G menos eficiente		

REGISTRO

Válido hasta 01/01/2020

ESPAÑA  
Directiva 2010/31/AE

### Nota importante:

La información gráfica contenida en este soporte es orientativa, y podrá experimentar variaciones por causas de índole técnica, jurídica y comercial. Asimismo, el mobiliario, la decoración, los elementos de ambientación y los electrodomésticos incluidos son de carácter decorativo y no son objeto de contratación. Las superficies expresadas son aproximadas.