



Escalera 1
Planta primera
Vivienda tipo 1
3D

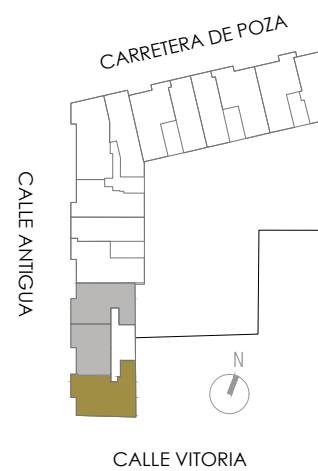

Etiqueta Energética

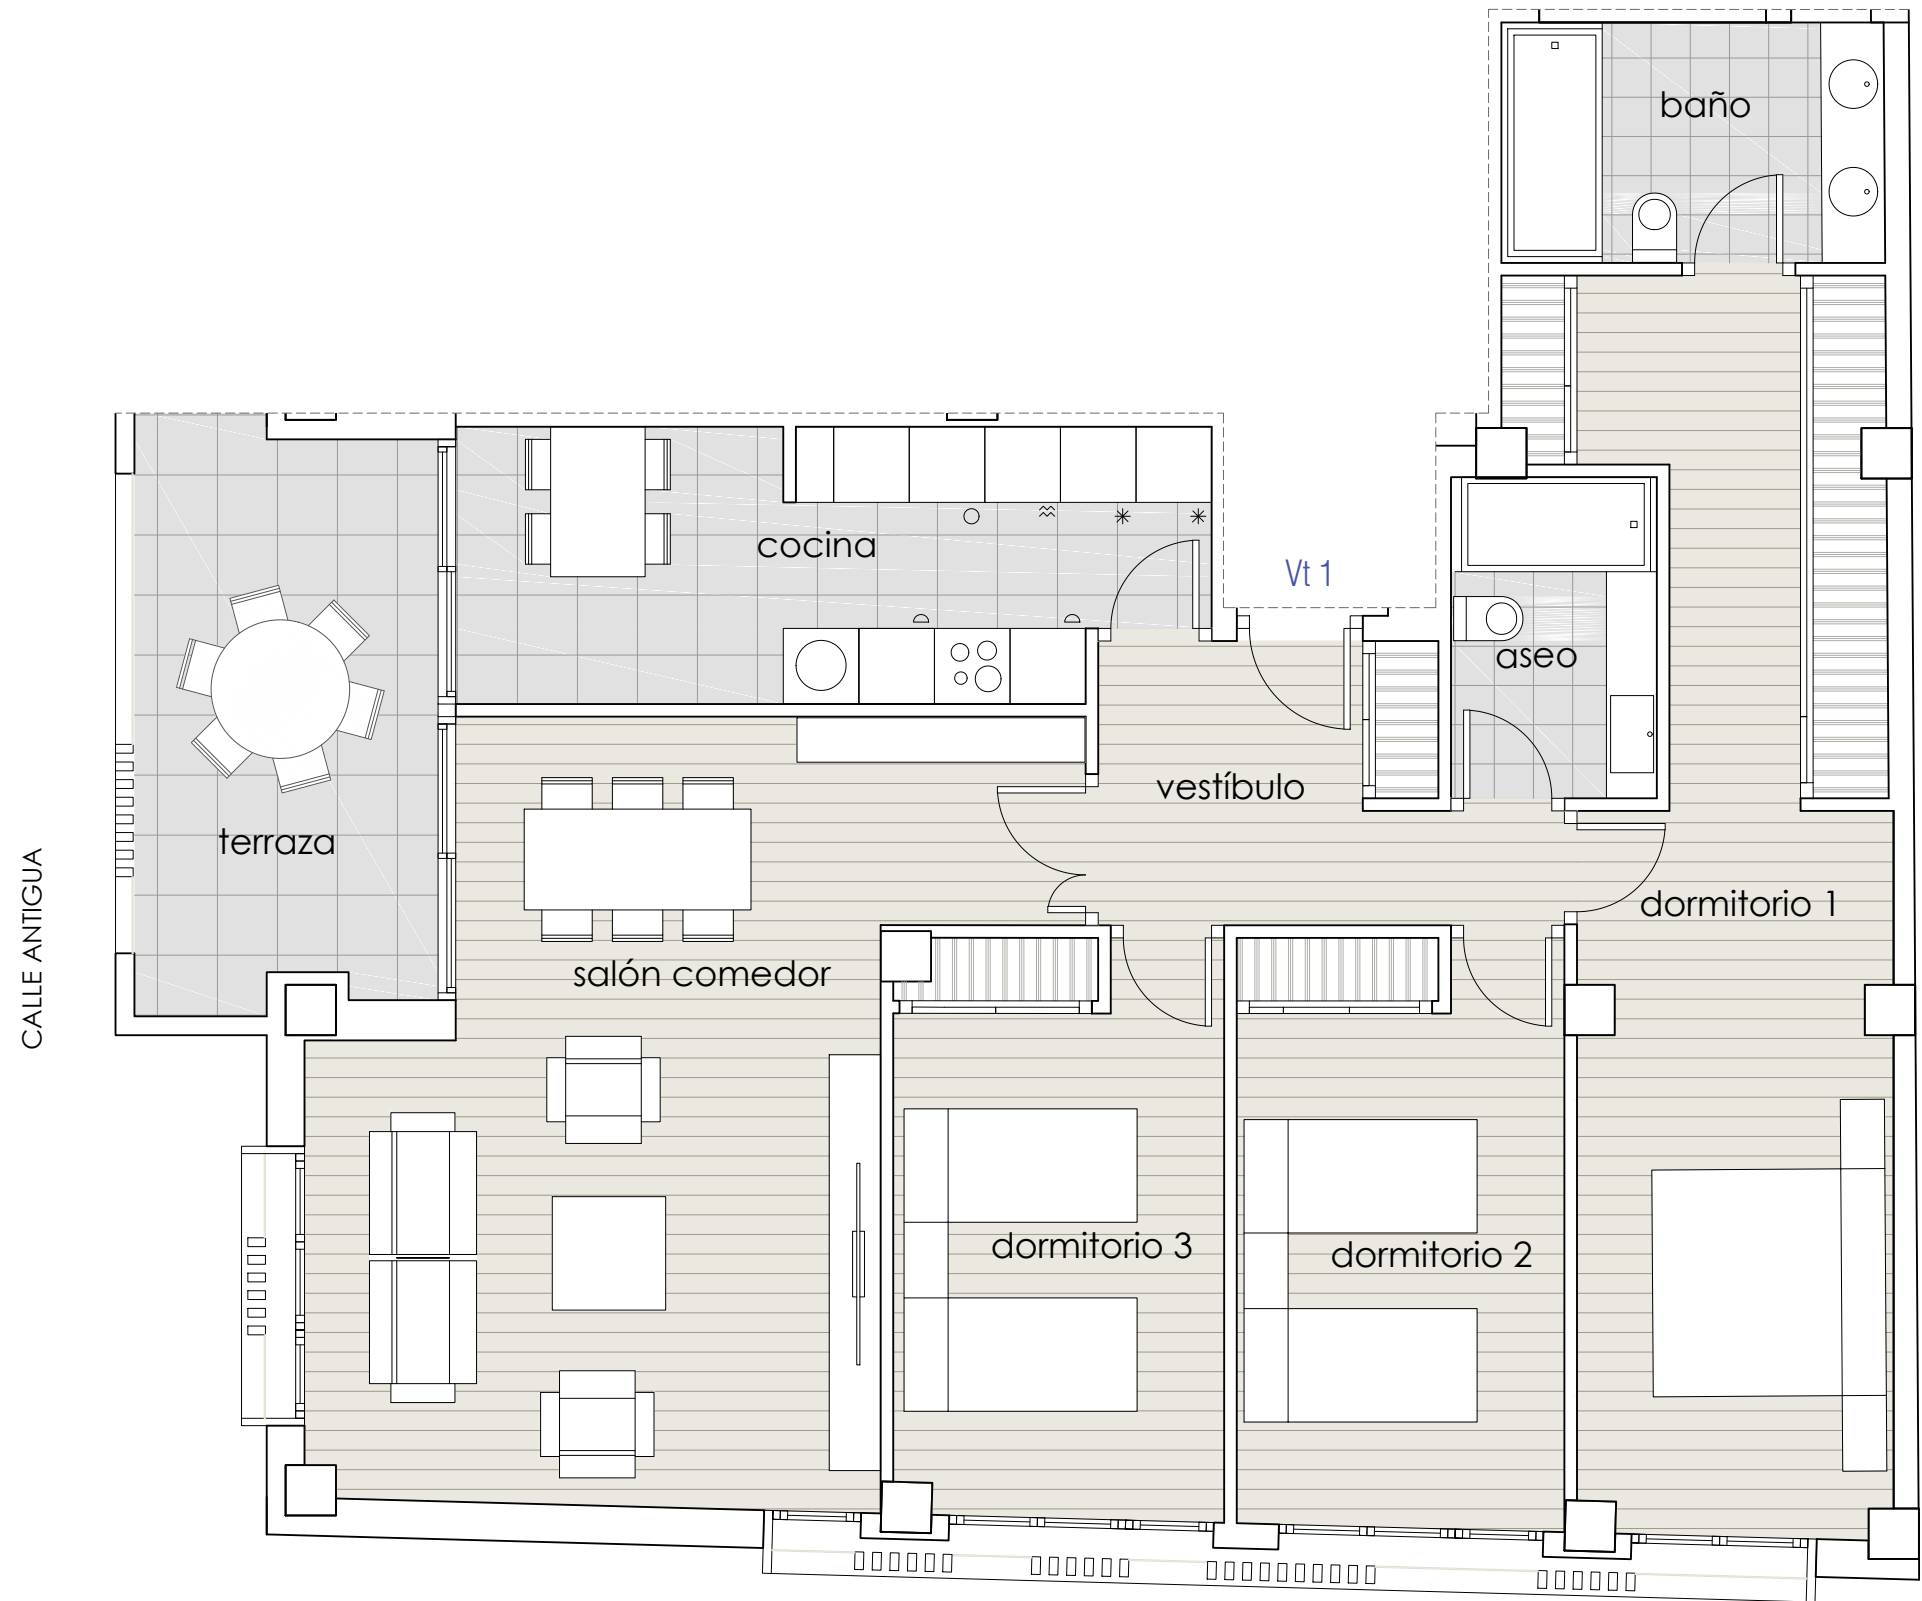

Superficies

Útil interior aproximada	104.81 m ²
Terraza 1	10.95 m ²

Superficies útiles por estancias

Vestíbulo	6.93 m ²	Aseo	4.16 m ²
Cocina	12.54 m ²	Baño	5.79 m ²
Salón comedor	28.17 m ²		
Dormitorio principal	23.27 m ²		
Dormitorio 2	12.10 m ²		
Dormitorio 3	11.85 m ²		

Nota importante:
La información gráfica contenida en este soporte es orientativa, y podrá experimentar variaciones por causas de índole técnica, jurídica y comercial. Asimismo, el mobiliario, la decoración, los elementos de ambientación y los electrodomésticos incluidos son de carácter decorativo y no son objeto de contratación. Las superficies expresadas son aproximadas.

Escala gráfica

