



Escalera 4
Planta primera
Vivienda tipo 10
2D

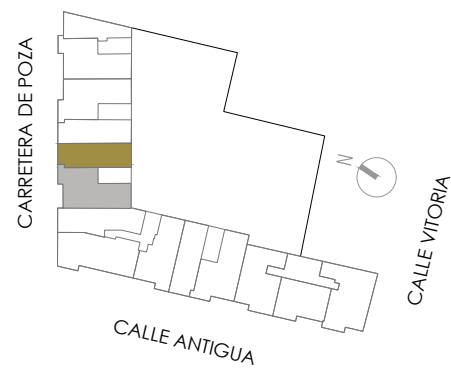

Etiqueta Energética

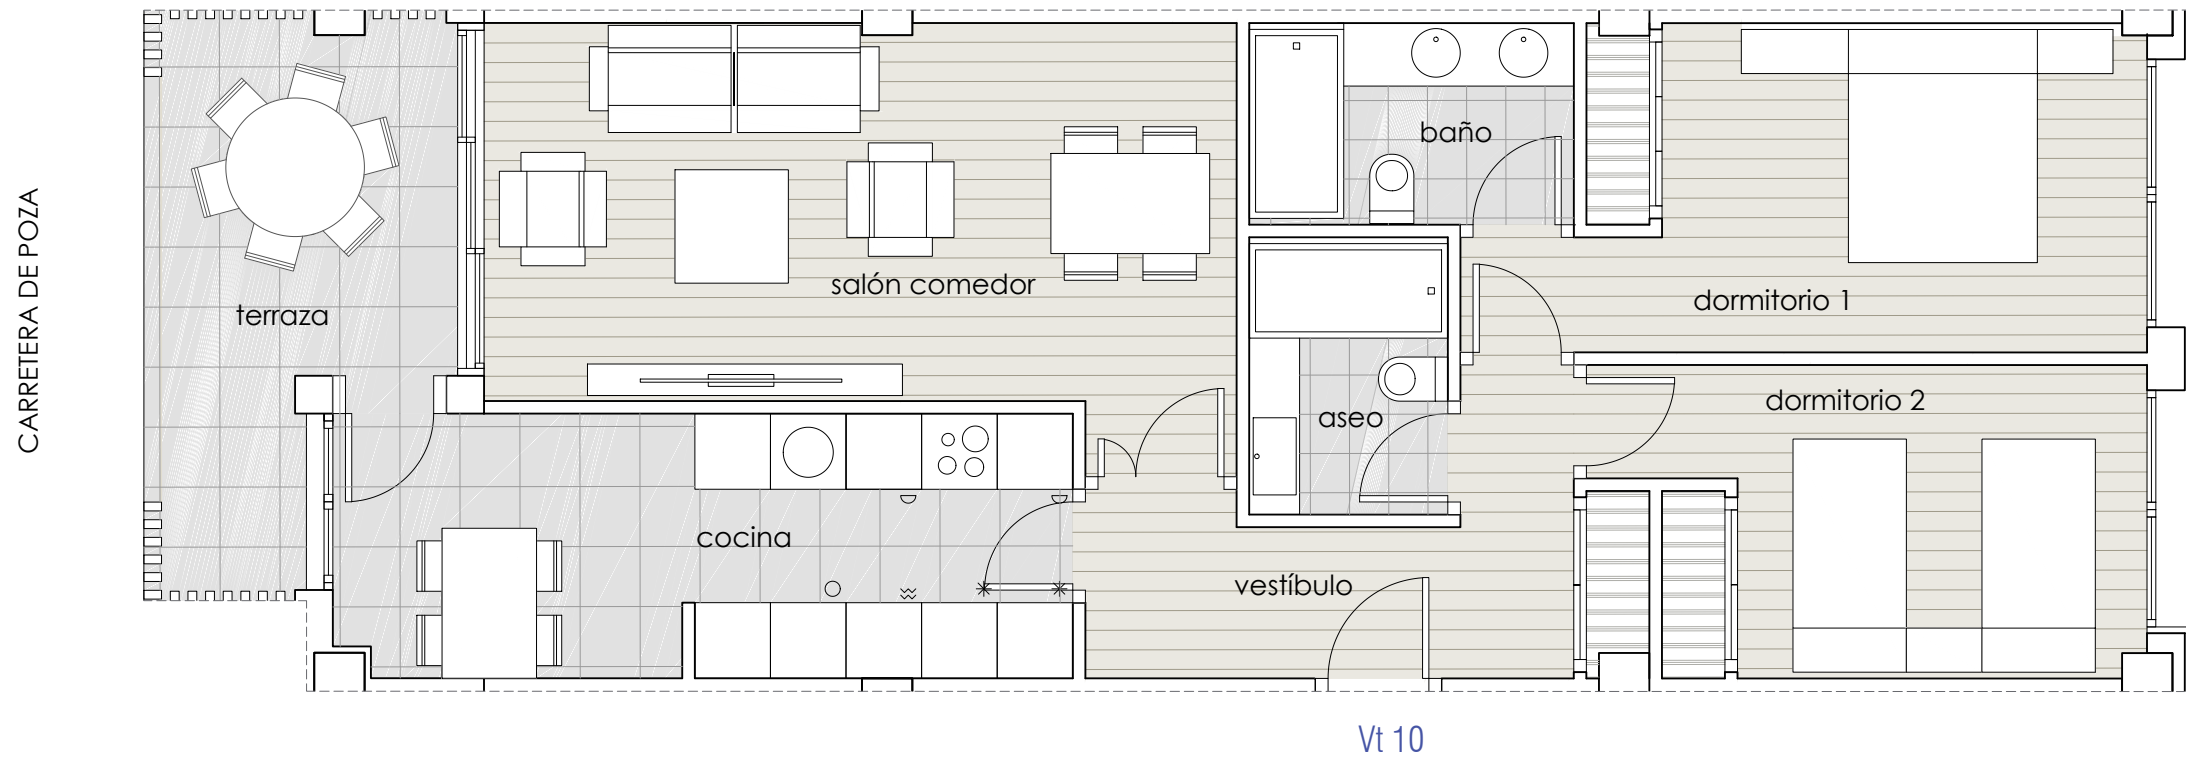

Superficies

Útil interior aproximada	67.84 m ²
Terraza 1	8.44 m ²

Superficies útiles por estancias

Vestíbulo	6.98 m ²	Aseo	3.47 m ²
Cocina	12.25 m ²	Baño	4.12 m ²
Salón comedor	18.60 m ²		
Dormitorio principal	12.41 m ²		
Dormitorio 2	10.01 m ²		

Nota importante:
La información gráfica contenida en este soporte es orientativa, y podrá experimentar variaciones por causas de índole técnica, jurídica y comercial.
Asimismo, el mobiliario, la decoración, los elementos de ambientación y los electrodomésticos incluidos son de carácter decorativo y no son objeto de contratación. Las superficies expresadas son aproximadas.

Escala gráfica

