



Escalera 4
Planta primera
Vivienda tipo 12
3D

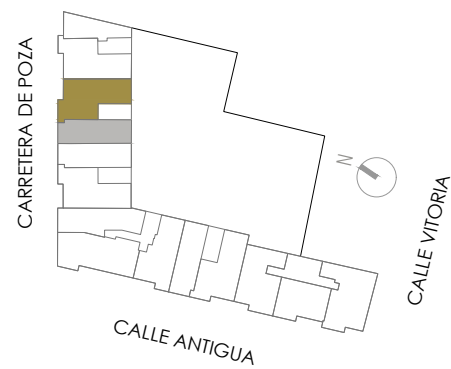

Etiqueta Energética

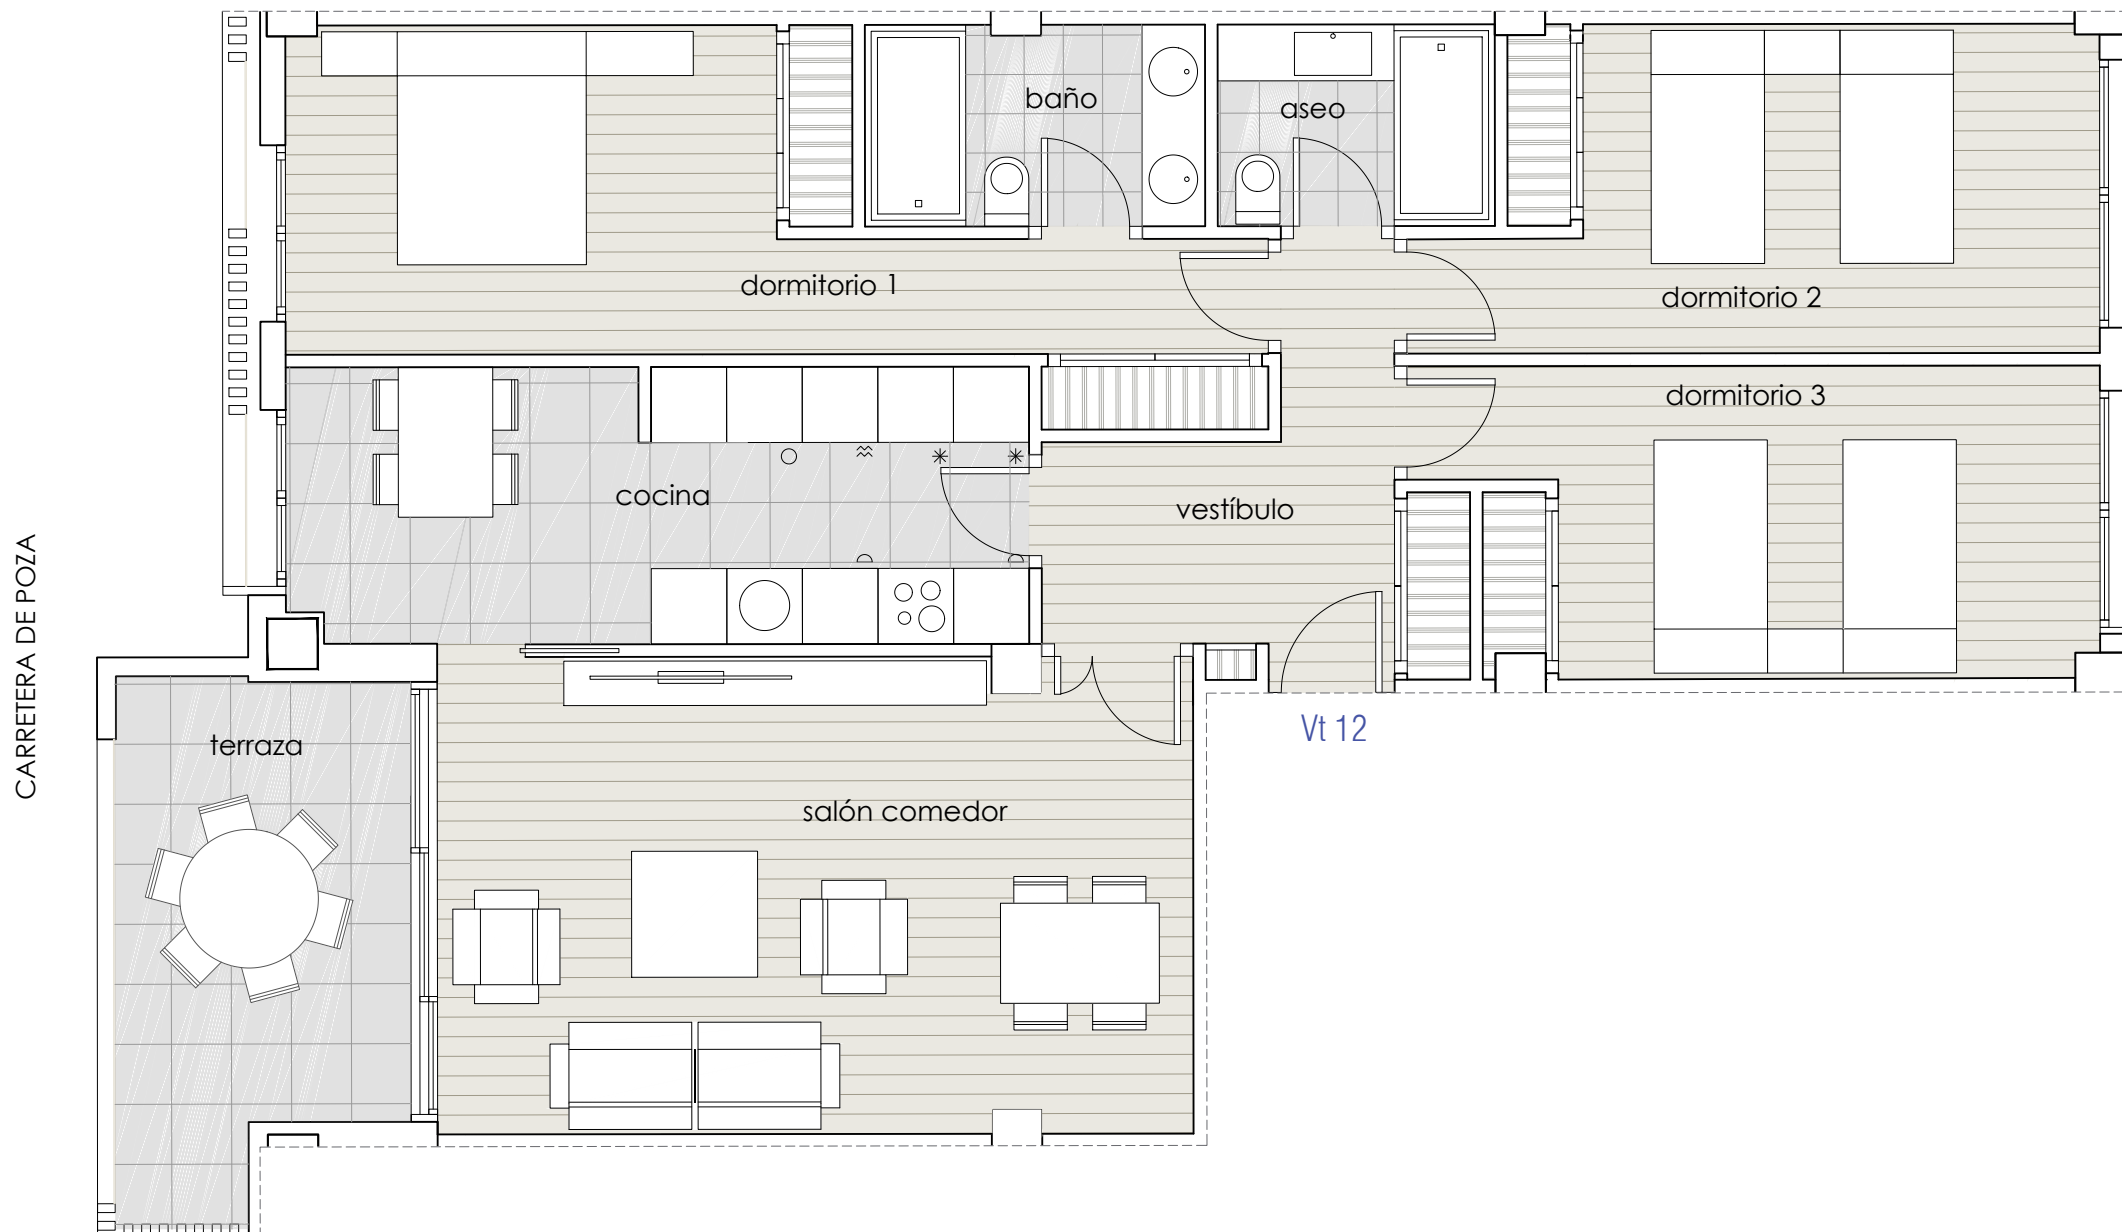

Superficies

Útil interior aproximada	91.59 m ²
Terraza 1	9.15 m ²

Superficies útiles por estancias

Vestíbulo	7.20 m ²	Aseo	3.52 m ²
Cocina	12.89 m ²	Baño	4.29 m ²
Salón comedor	22.52 m ²		
Dormitorio principal	15.75 m ²		
Dormitorio 2	12.89 m ²		
Dormitorio 3	12.54 m ²		

Nota importante:
La información gráfica contenida en este soporte es orientativa, y podrá experimentar variaciones por causas de índole técnica, jurídica y comercial. Asimismo, el mobiliario, la decoración, los elementos de ambientación y los electrodomésticos incluidos son de carácter decorativo y no son objeto de contratación. Las superficies expresadas son aproximadas.

Escala gráfica

