



Escalera 5
 Planta primera
 Vivienda tipo 14
 1D

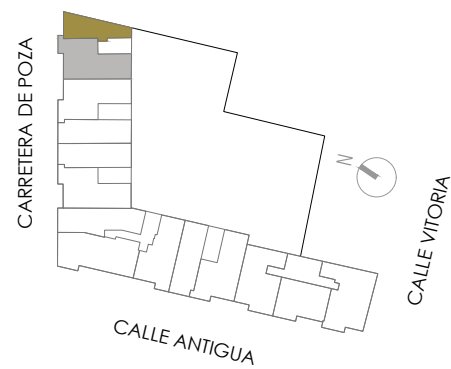

Etiqueta Energética

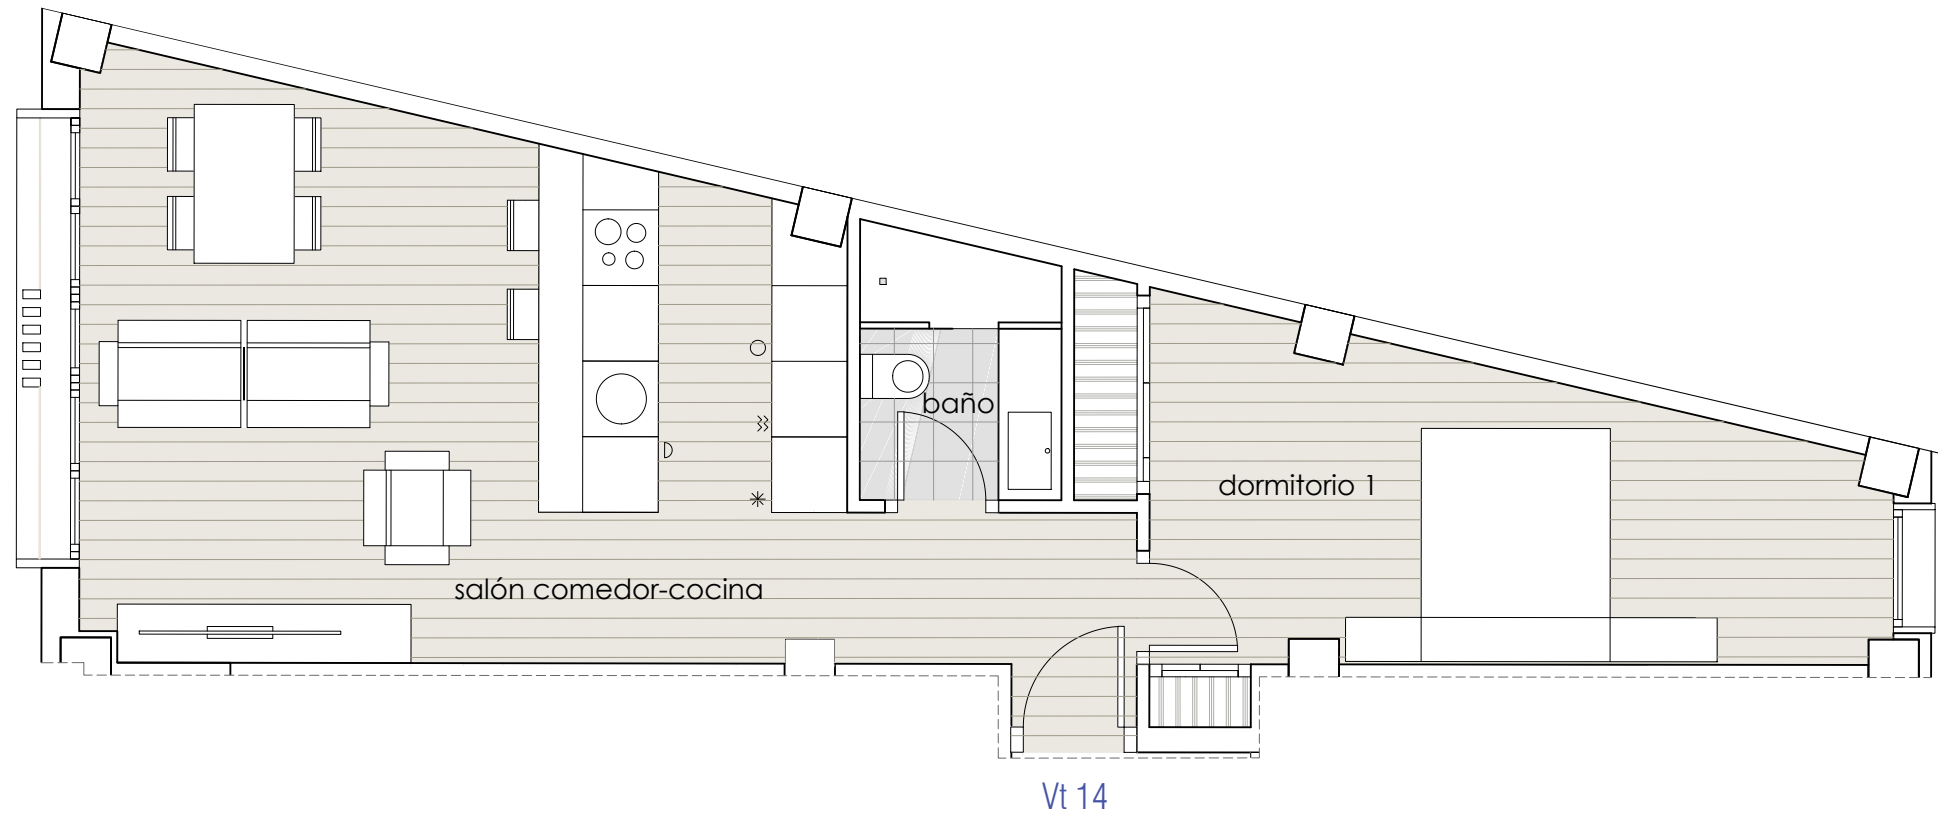

Superficies

Útil interior aproximada 46.97 m²

Superficies útiles por estancias

Salón comedor-cocina	28.94 m ²
Dormitorio principal	14.76 m ²
Baño	3.27 m ²

Nota importante:
 La información gráfica contenida en este soporte es orientativa, y podrá experimentar variaciones por causas de índole técnica, jurídica y comercial.
 Asimismo, el mobiliario, la decoración, los elementos de ambientación y los electrodomésticos incluidos son de carácter decorativo y no son objeto de contratación. Las superficies expresadas son aproximadas.

Escala gráfica

