



Escalera 1
Planta primera
Vivienda tipo 3
3D

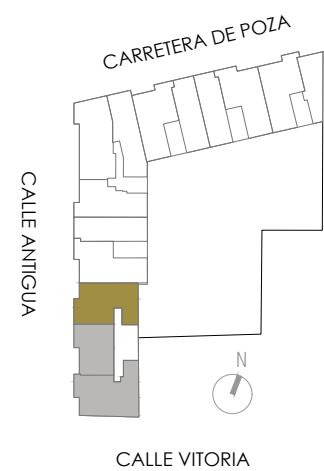

Etiqueta Energética

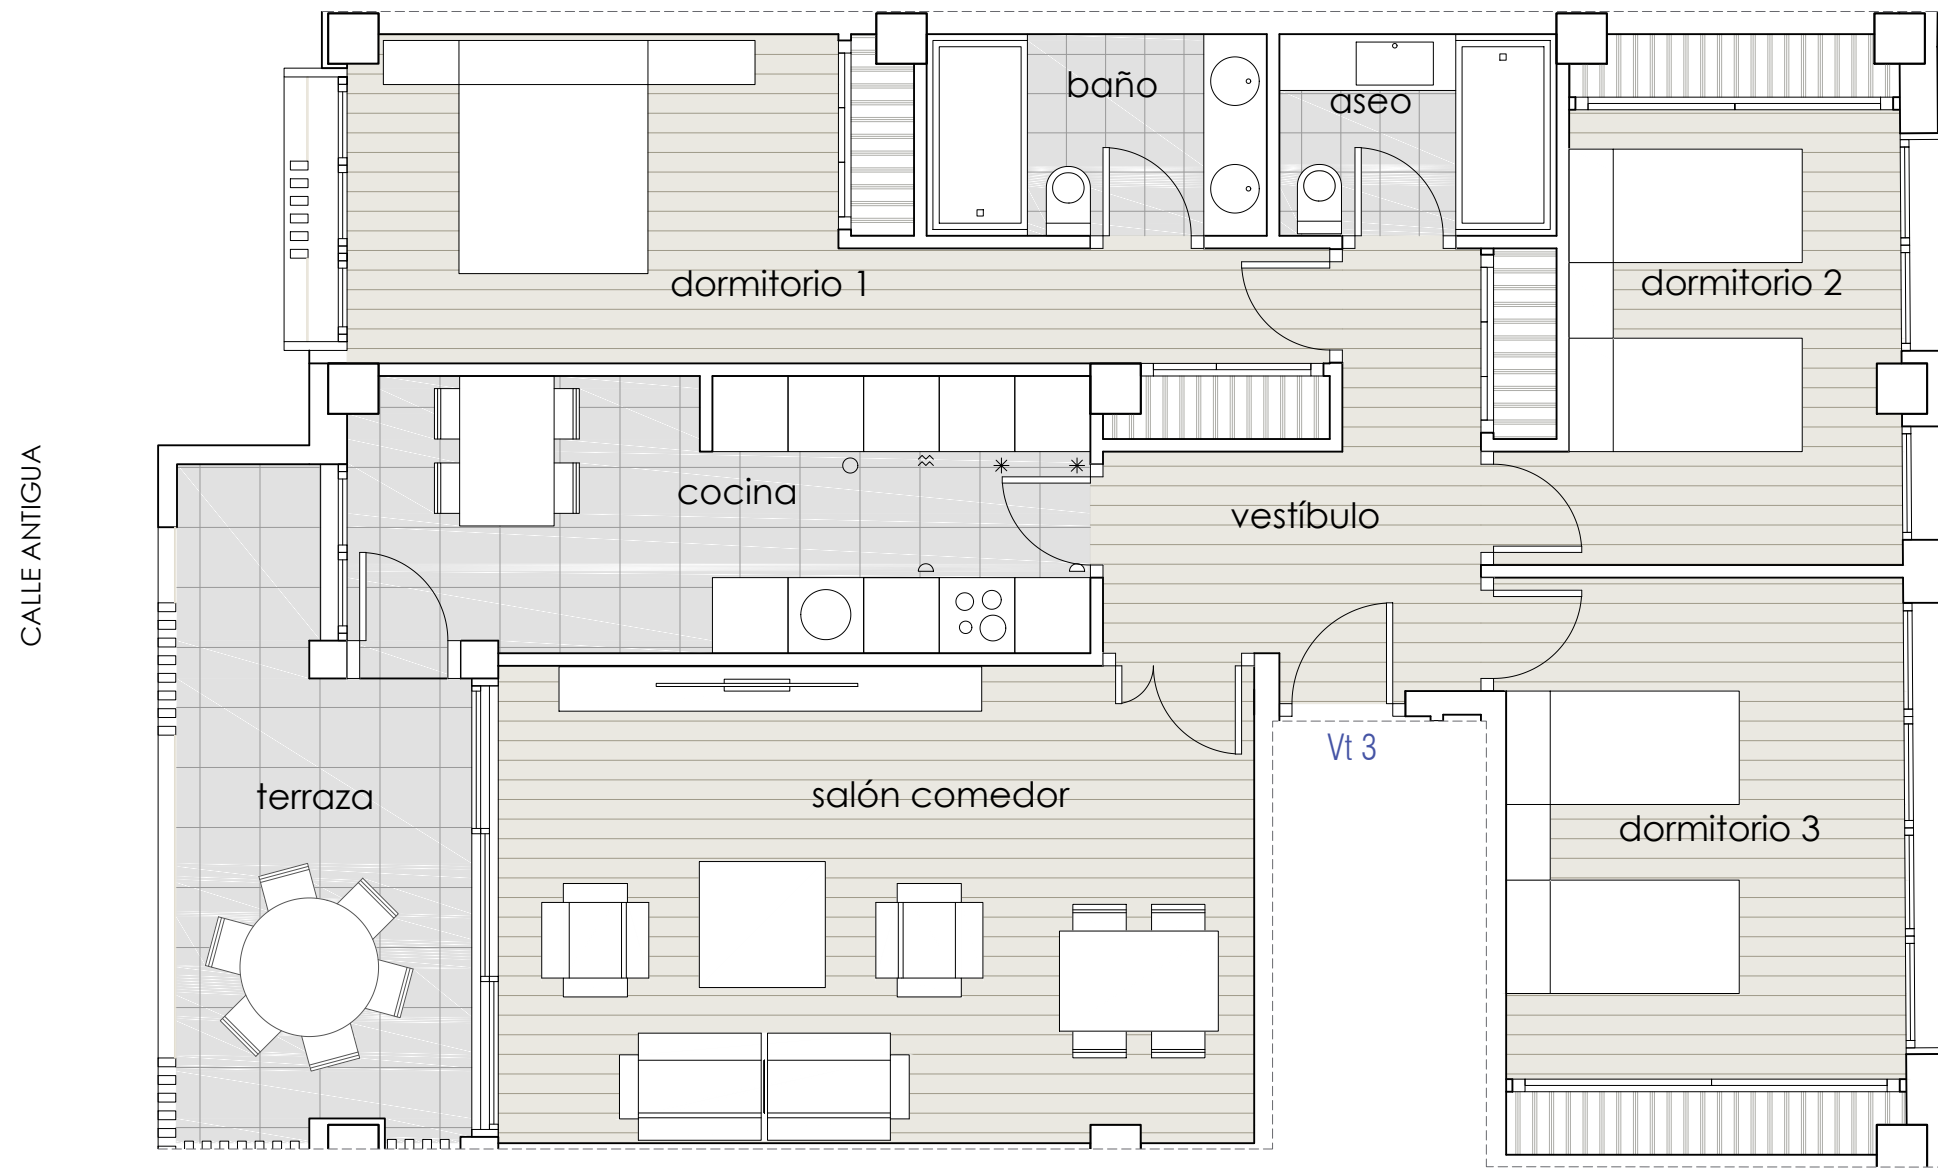

Superficies

Útil interior aproximada	92.69 m ²
Terraza 1	10.38 m ²

Superficies útiles por estancias

Vestíbulo	7.96 m ²	Aseo	3.52 m ²
Cocina	12.72 m ²	Baño	4.32 m ²
Salón comedor	22.67 m ²		
Dormitorio principal	15.53 m ²		
Dormitorio 2	11.45 m ²		
Dormitorio 3	14.53 m ²		

Nota importante:
La información gráfica contenida en este soporte es orientativa, y podrá experimentar variaciones por causas de índole técnica, jurídica y comercial. Asimismo, el mobiliario, la decoración, los elementos de ambientación y los electrodomésticos incluidos son de carácter decorativo y no son objeto de contratación. Las superficies expresadas son aproximadas.

Escala gráfica

