



Escalera 3
Planta primera
Vivienda tipo 6
3D

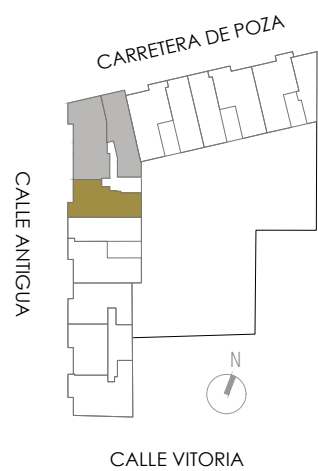

Etiqueta Energética

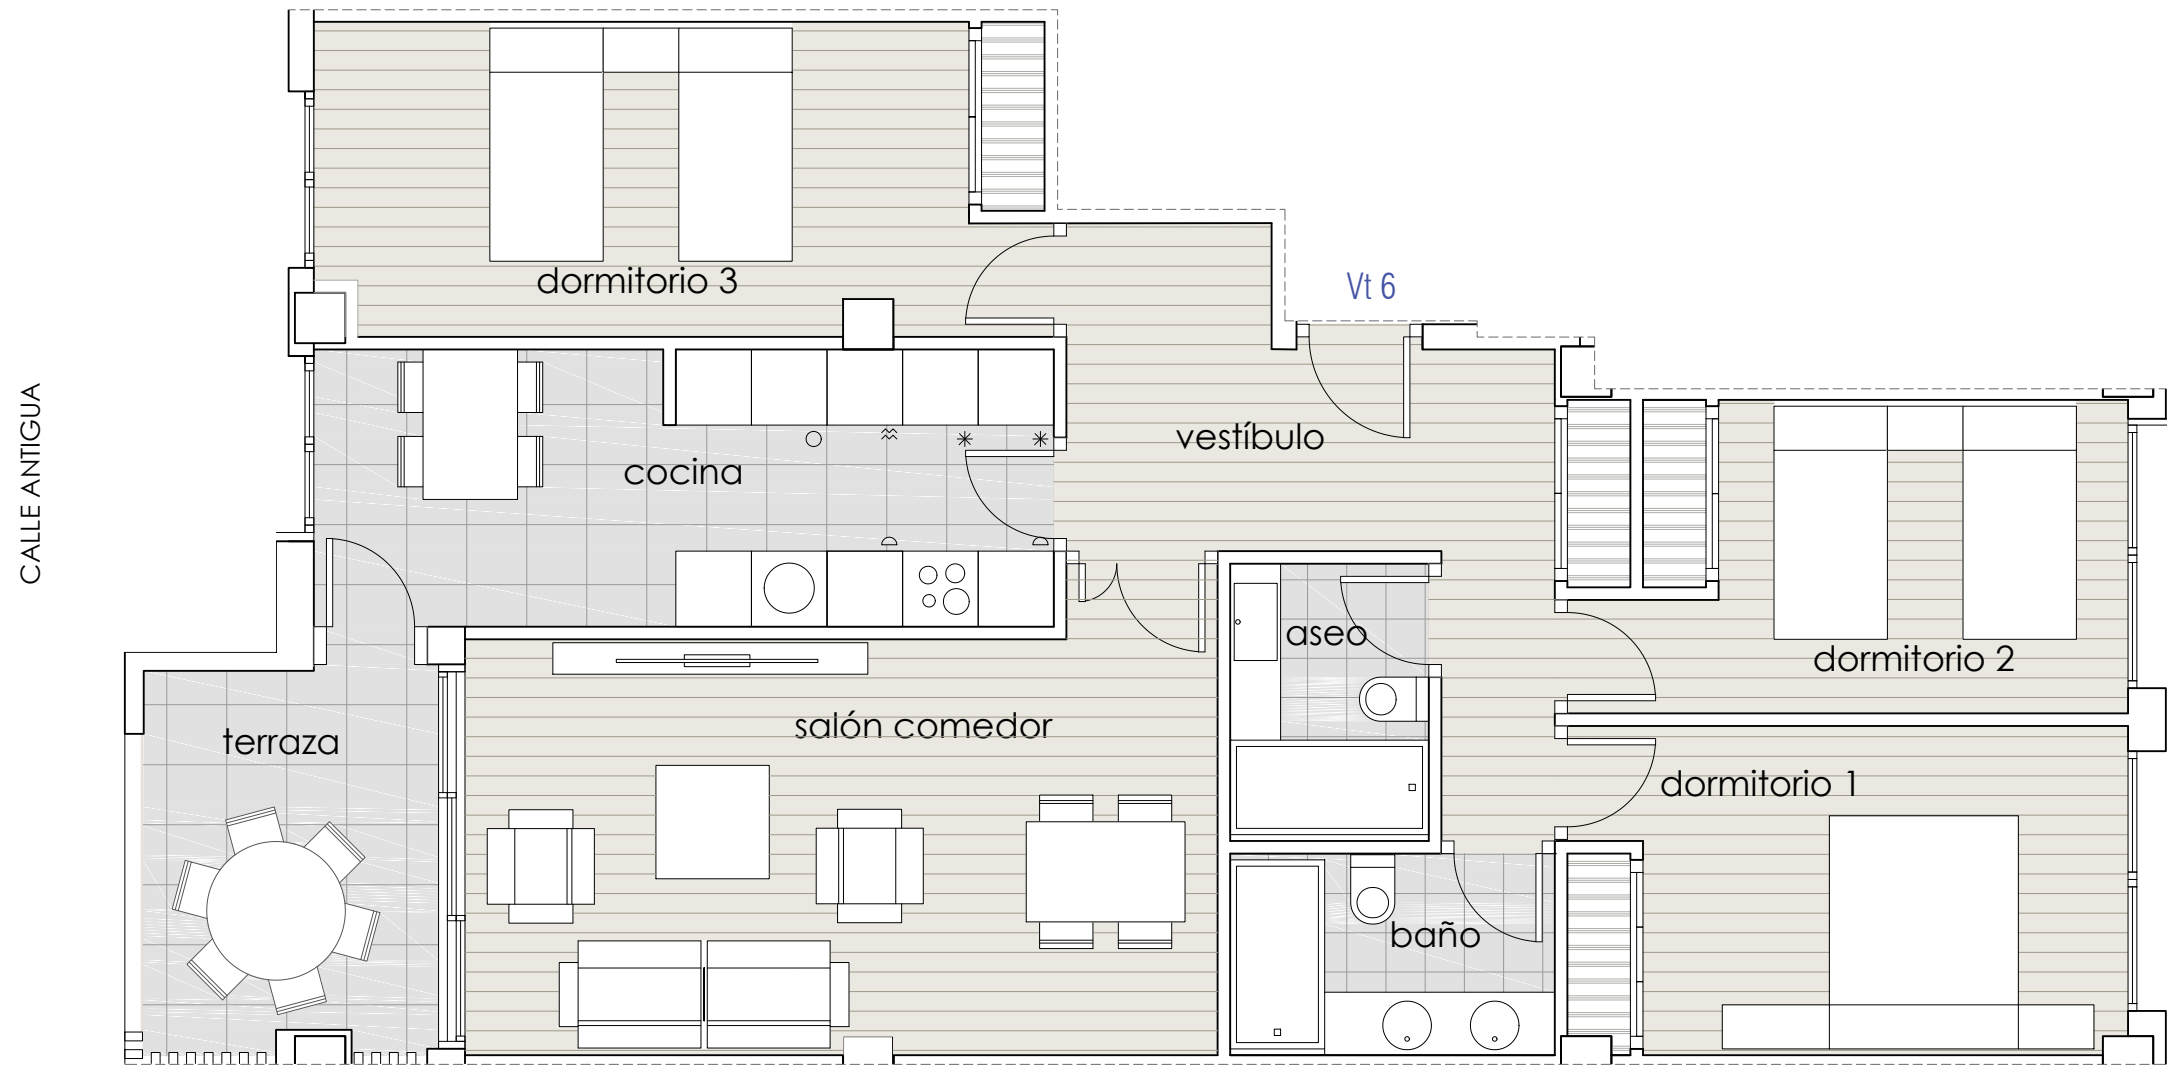

Superficies

Útil interior aproximada	87.34 m ²
Terraza 1	7.15 m ²

Superficies útiles por estancias

Vestíbulo	10.69 m ²	Aseo	3.47 m ²
Cocina	12.86 m ²	Baño	4.12 m ²
Salón comedor	20.37 m ²		
Dormitorio principal	11.48 m ²		
Dormitorio 2	10.05 m ²		
Dormitorio 3	14.30 m ²		

Nota importante:
La información gráfica contenida en este soporte es orientativa, y podrá experimentar variaciones por causas de índole técnica, jurídica y comercial. Asimismo, el mobiliario, la decoración, los elementos de ambientación y los electrodomésticos incluidos son de carácter decorativo y no son objeto de contratación. Las superficies expresadas son aproximadas.

Escala gráfica

