



Escalera 3  
Plantas de 1ª a 8ª  
Vivienda tipo 7  
4D

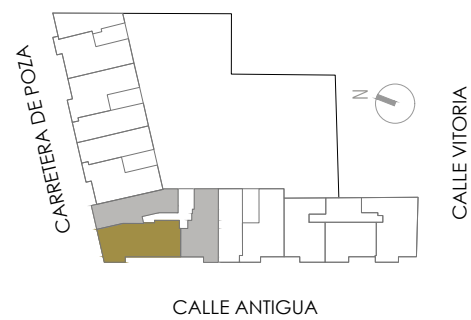

Etiqueta Energética

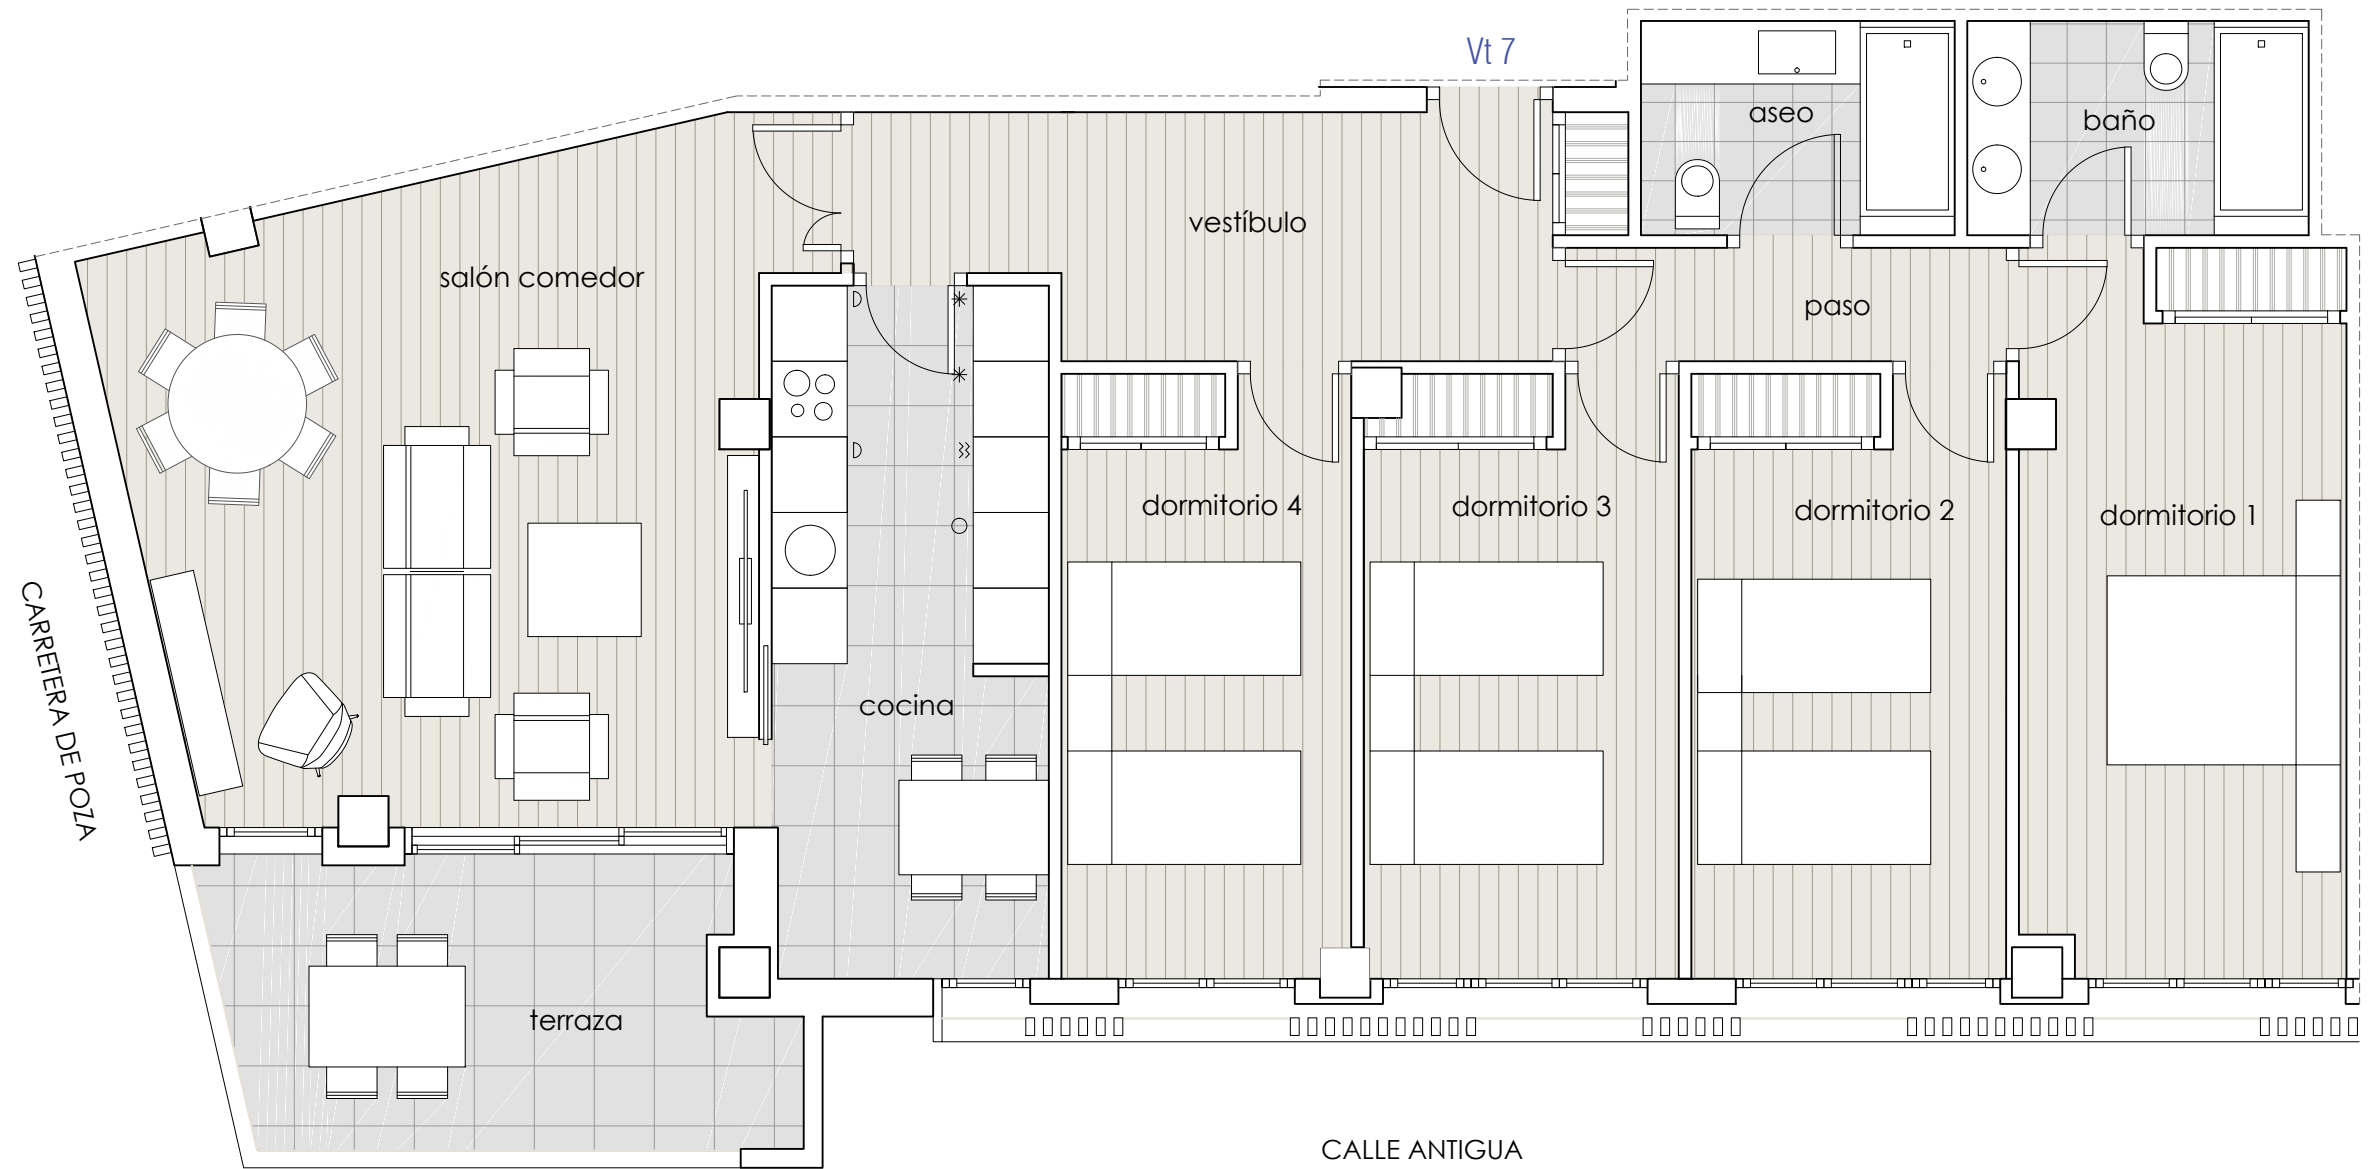

Superficies

Útil interior aproximada	109.91 m <sup>2</sup>
Terraza 1	9.61 m <sup>2</sup>

Superficies útiles por estancias

Vestíbulo	10.40 m <sup>2</sup>	Aseo	4.23 m <sup>2</sup>
Cocina	12.04 m <sup>2</sup>	Baño	4.61 m <sup>2</sup>
Salón comedor	25.97 m <sup>2</sup>	Paso	3.15 m <sup>2</sup>
Dormitorio principal	14.82 m <sup>2</sup>		
Dormitorio 2	11.92 m <sup>2</sup>		
Dormitorio 3	11.81 m <sup>2</sup>		
Dormitorio 4	10.97 m <sup>2</sup>		

Nota importante:  
La información gráfica contenida en este soporte es orientativa, y podrá experimentar variaciones por causas de índole técnica, jurídica y comercial. Asimismo, el mobiliario, la decoración, los elementos de ambientación y los electrodomésticos incluidos son de carácter decorativo y no son objeto de contratación. Las superficies expresadas son aproximadas.

Escala gráfica

