



Escalera 4
Planta primera
Vivienda tipo 9
3D

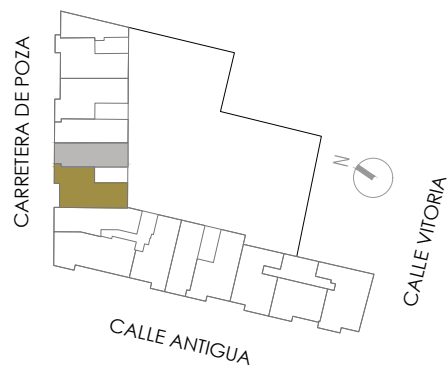

Etiqueta Energética

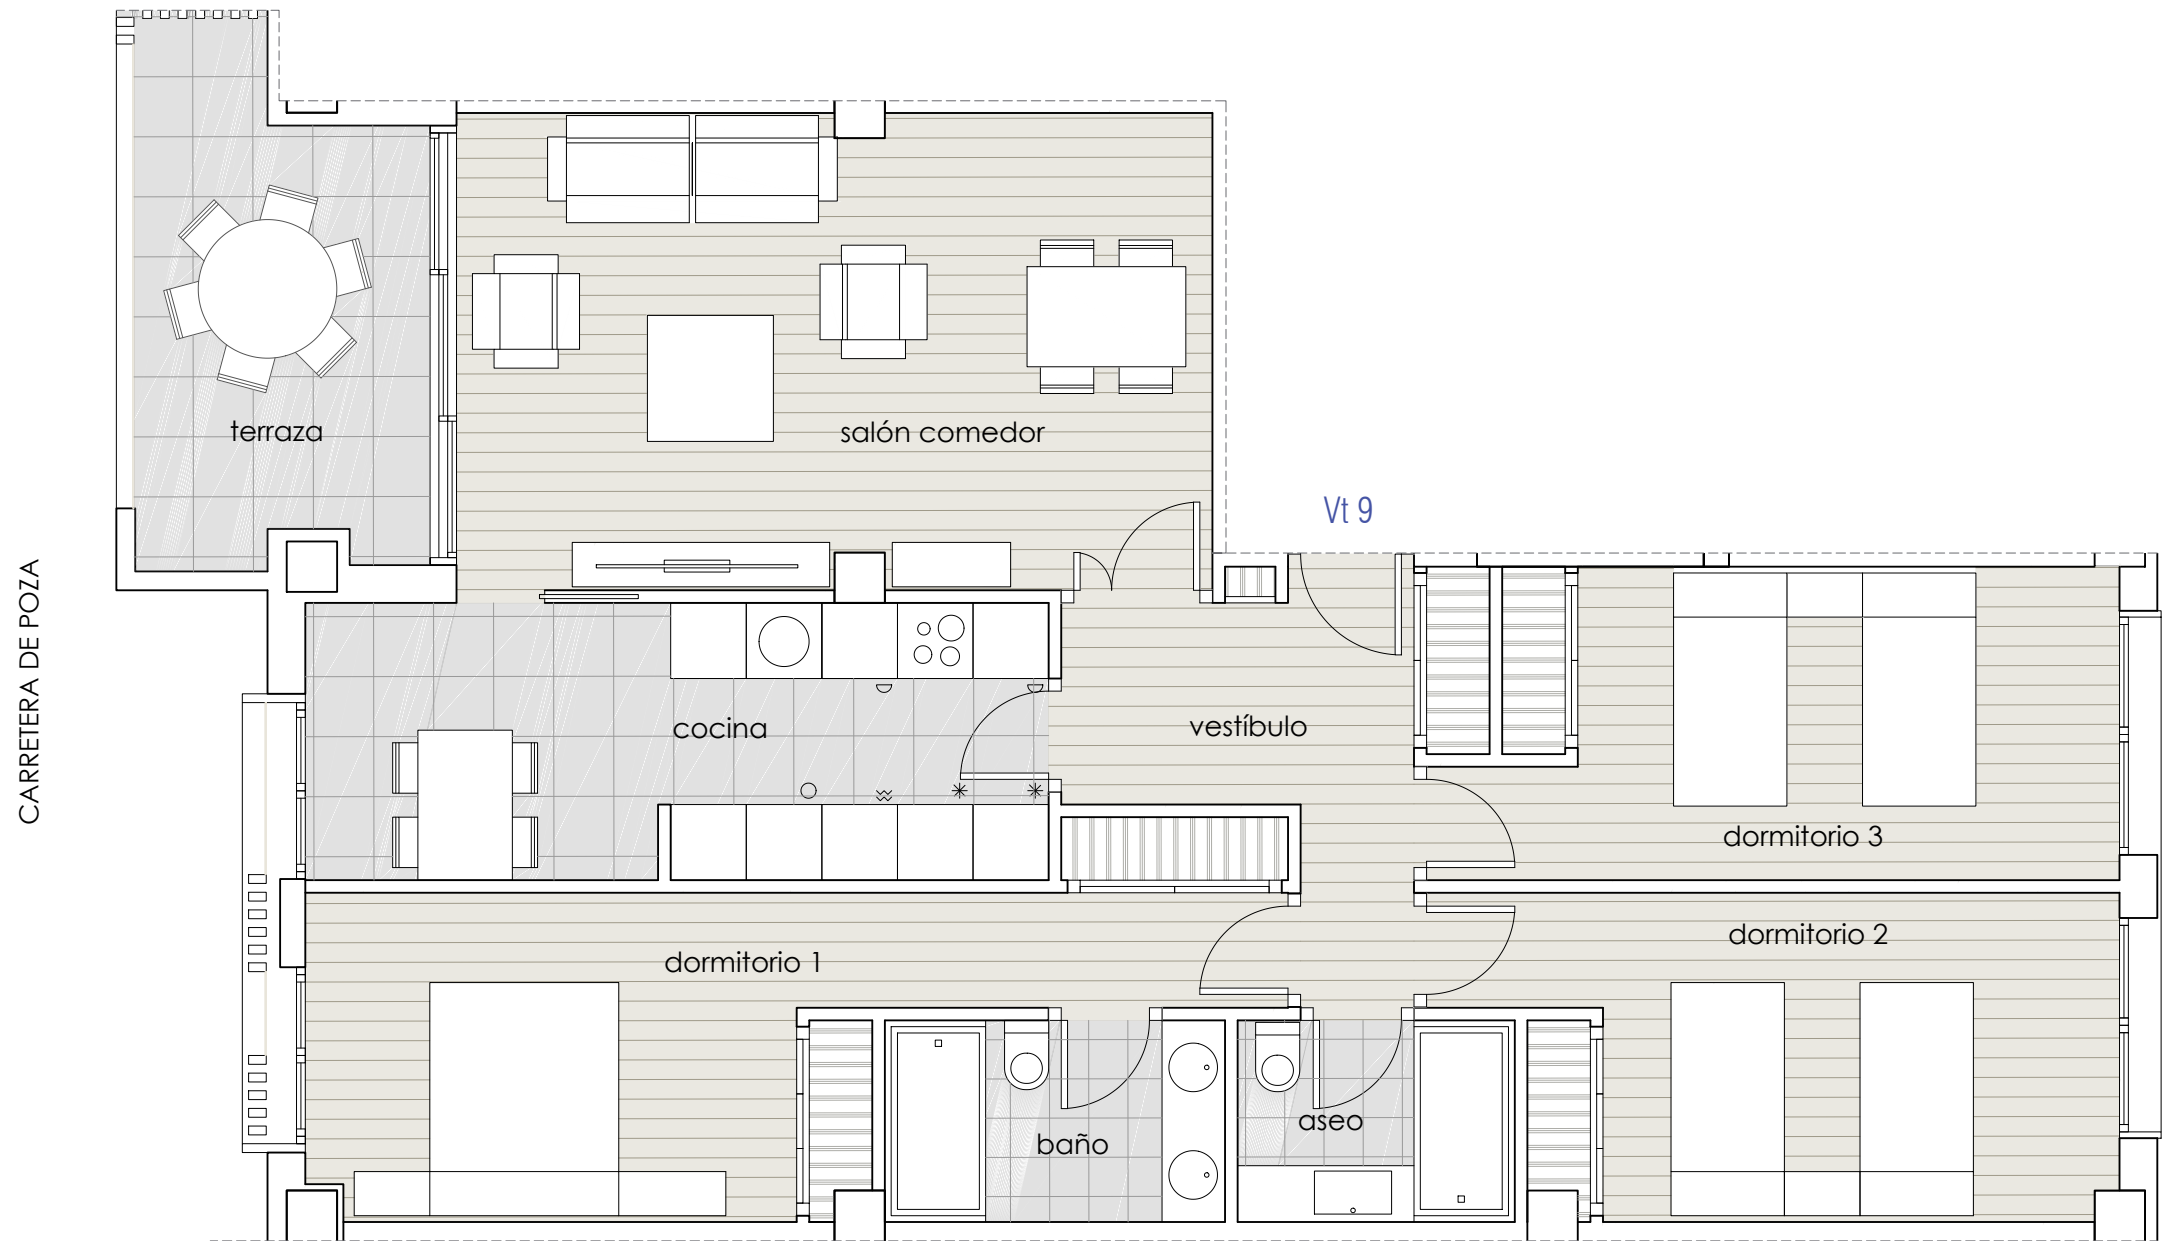

Superficies

Útil interior aproximada	90.64 m ²
Terraza 1	7.15 m ²

Superficies útiles por estancias

Vestíbulo	7.20 m ²	Aseo	3.52 m ²
Cocina	12.92 m ²	Baño	4.32 m ²
Salón comedor	22.52 m ²		
Dormitorio principal	15.63 m ²		
Dormitorio 2	12.79 m ²		
Dormitorio 3	11.75 m ²		

Nota importante:
La información gráfica contenida en este soporte es orientativa, y podrá experimentar variaciones por causas de índole técnica, jurídica y comercial.
Asimismo, el mobiliario, la decoración, los elementos de ambientación y los electrodomésticos incluidos son de carácter decorativo y no son objeto de contratación. Las superficies expresadas son aproximadas.

Escala gráfica

