


PARCELA R6-3 "Sector S3" Burgos

Escalera 1
Planta tercera
Vivienda tipo B

CALLE JOSÉ VICENTE DEL VAL

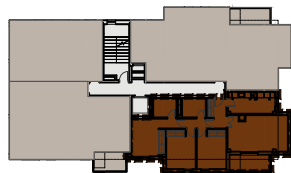


RESIDENCIAL
LUCANOR

Superficies útiles por estancias

Vestíbulo	4.51 m ²
Cocina	9.14 m ²
Salón comedor	18.70 m ²
Dormitorio principal	12.61 m ²
Dormitorio 2	10.15 m ²
Dormitorio 3	10.18 m ²
Baño	3.93 m ²
Aseo	3.96 m ²
Paso	2.30 m ²

Superficies

Útil interior aproximada	75.48 m ²
Útil terraza	5.84 m ²
Total	81.32 m²

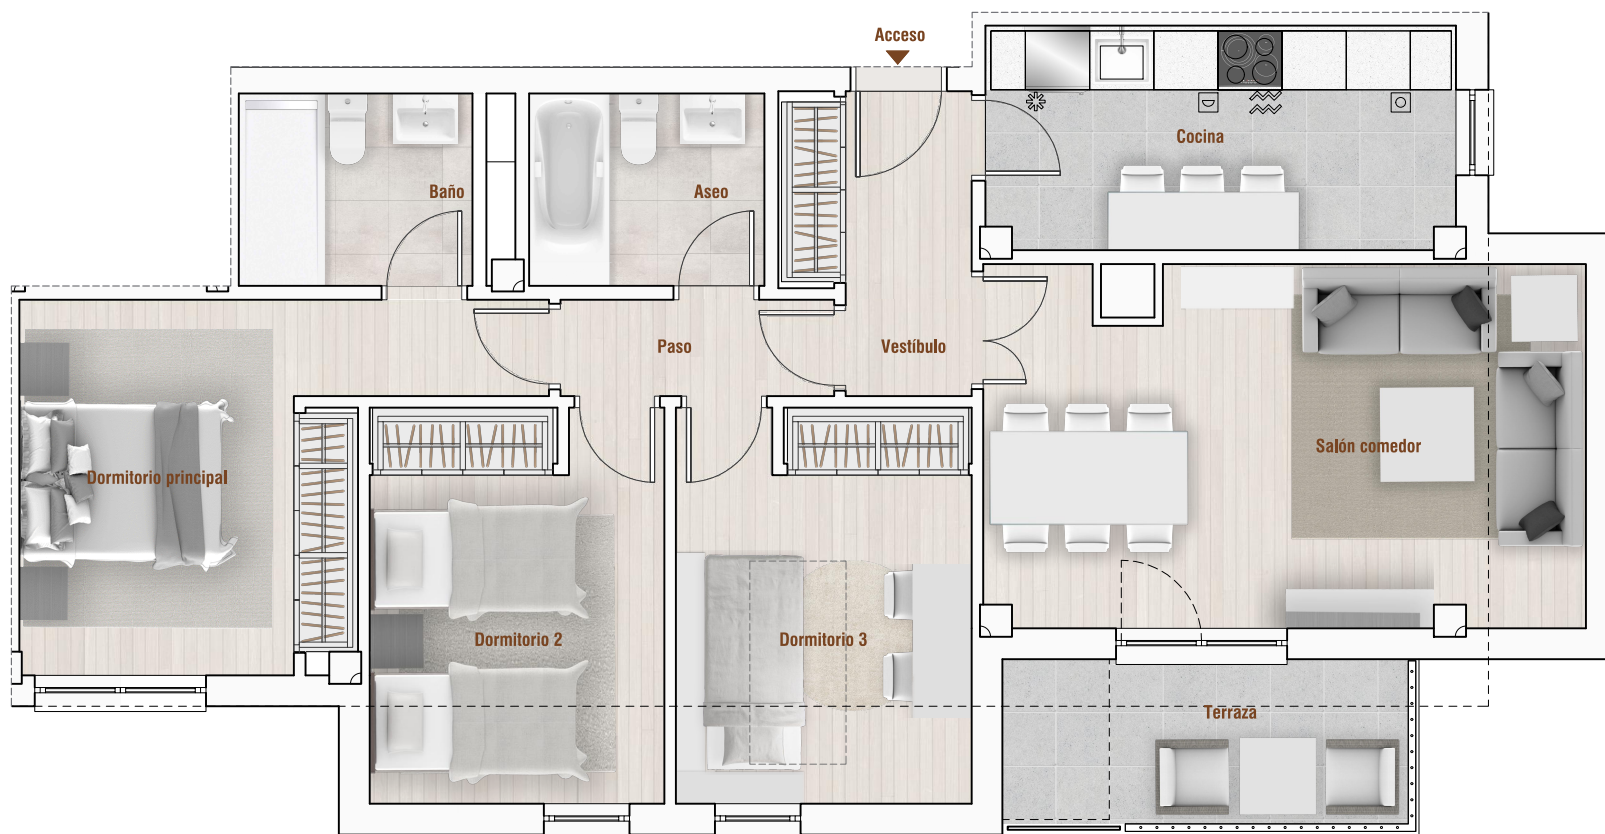

LA PARTE COMPRADORA

LA PARTE VENEDORA

Nota importante:

La información gráfica contenida en este soporte es orientativa, y podrá experimentar variaciones por causas de índole técnica, jurídica y comercial. Asimismo, el mobiliario, la decoración, los elementos de ambientación y los electrodomésticos incluidos son de carácter decorativo y no son objeto de contratación. Las superficies expresadas son aproximadas.

Promotora RESIDENCIAL R6, S.L.U.