


PARCELA R6-3 "Sector S3" Burgos

Escalera 1
Planta baja
Vivienda tipo A

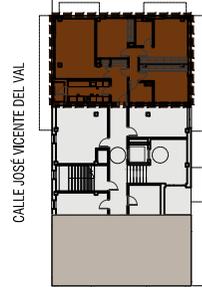

RESIDENCIAL LUCANOR




Superficies útiles por estancias

Vestíbulo	6.31 m ²
Cocina	8.25 m ²
Salón comedor	23.02 m ²
Dormitorio principal	15.24 m ²
Dormitorio 2	13.21 m ²
Dormitorio 3	12.08 m ²
Baño	3.71 m ²
Aseo	4.02 m ²
Paso	2.81 m ²

Superficies

Útil interior aproximada	88.65 m ²
Tendero	1.83 m ²
Total	90.48 m ²

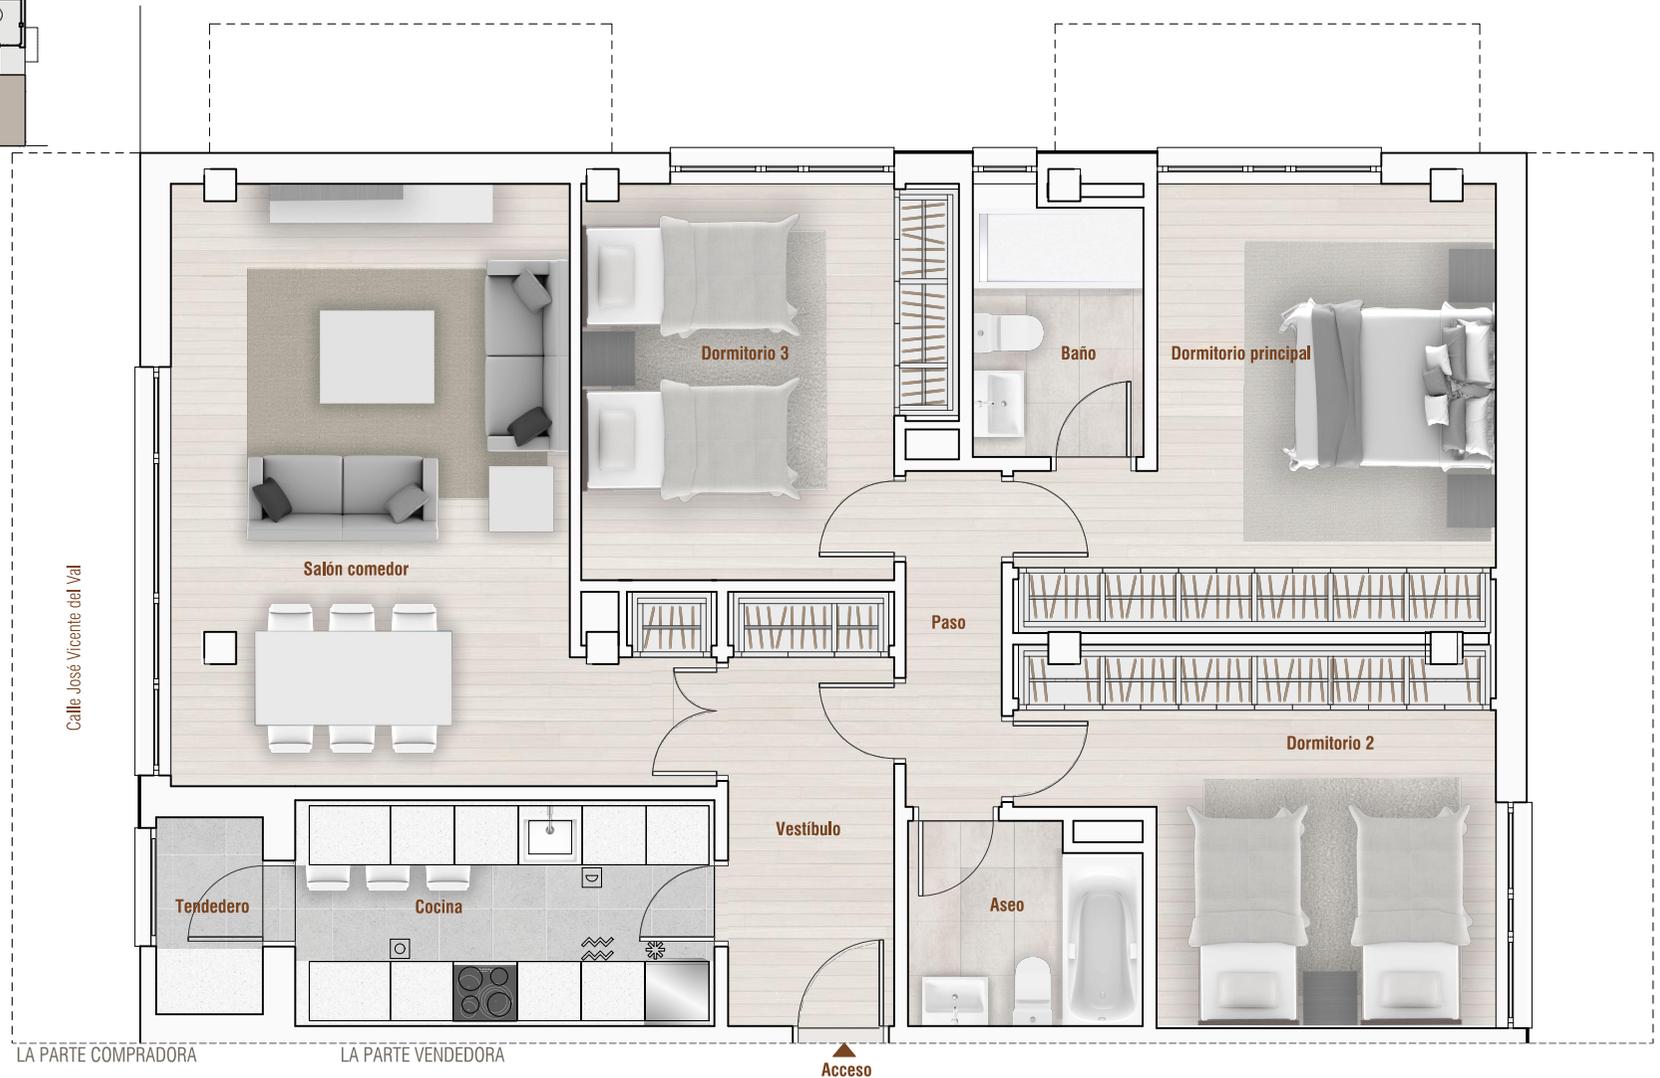

CALIFICACIÓN ENERGÉTICA DEL PROYECTO

ETIQUETA

PROVISIONAL

ESCALA DE LA CALIFICACIÓN ENERGÉTICA

A	más eficiente
B	
C	
D	
E	
F	
G	menos eficiente

REGISTRO

ESPAÑA

Diciembre 2010/01/18

Nota importante:

La información gráfica contenida en este soporte es orientativa, y podrá experimentar variaciones por causas de índole técnica, jurídica y comercial. Asimismo, el mobiliario, la decoración, los elementos de ambientación y los electrodomésticos incluidos son de carácter decorativo y no son objeto de contratación. Las superficies expresadas son aproximadas.