

PARCELA R6-4 "Sector S3" Burgos

Escalera 2
Planta segunda
Vivienda tipo C

RESIDENCIAL
LUCANOR



Calle José Vicente del Val




Superficies útiles por estancias

Vestíbulo	7.57 m²
Cocina	10.62 m²
Salón comedor	19.82 m²
Dormitorio principal	13.34 m²
Dormitorio 2	10.28 m²
Dormitorio 3	11.27 m²
Baño	4.00 m²
Aseo	3.45 m²
Paso	4.30 m²

Superficies

Útil interior aproximada	84.65 m²
Útil terraza	7.72 m²
Total	92.37m²

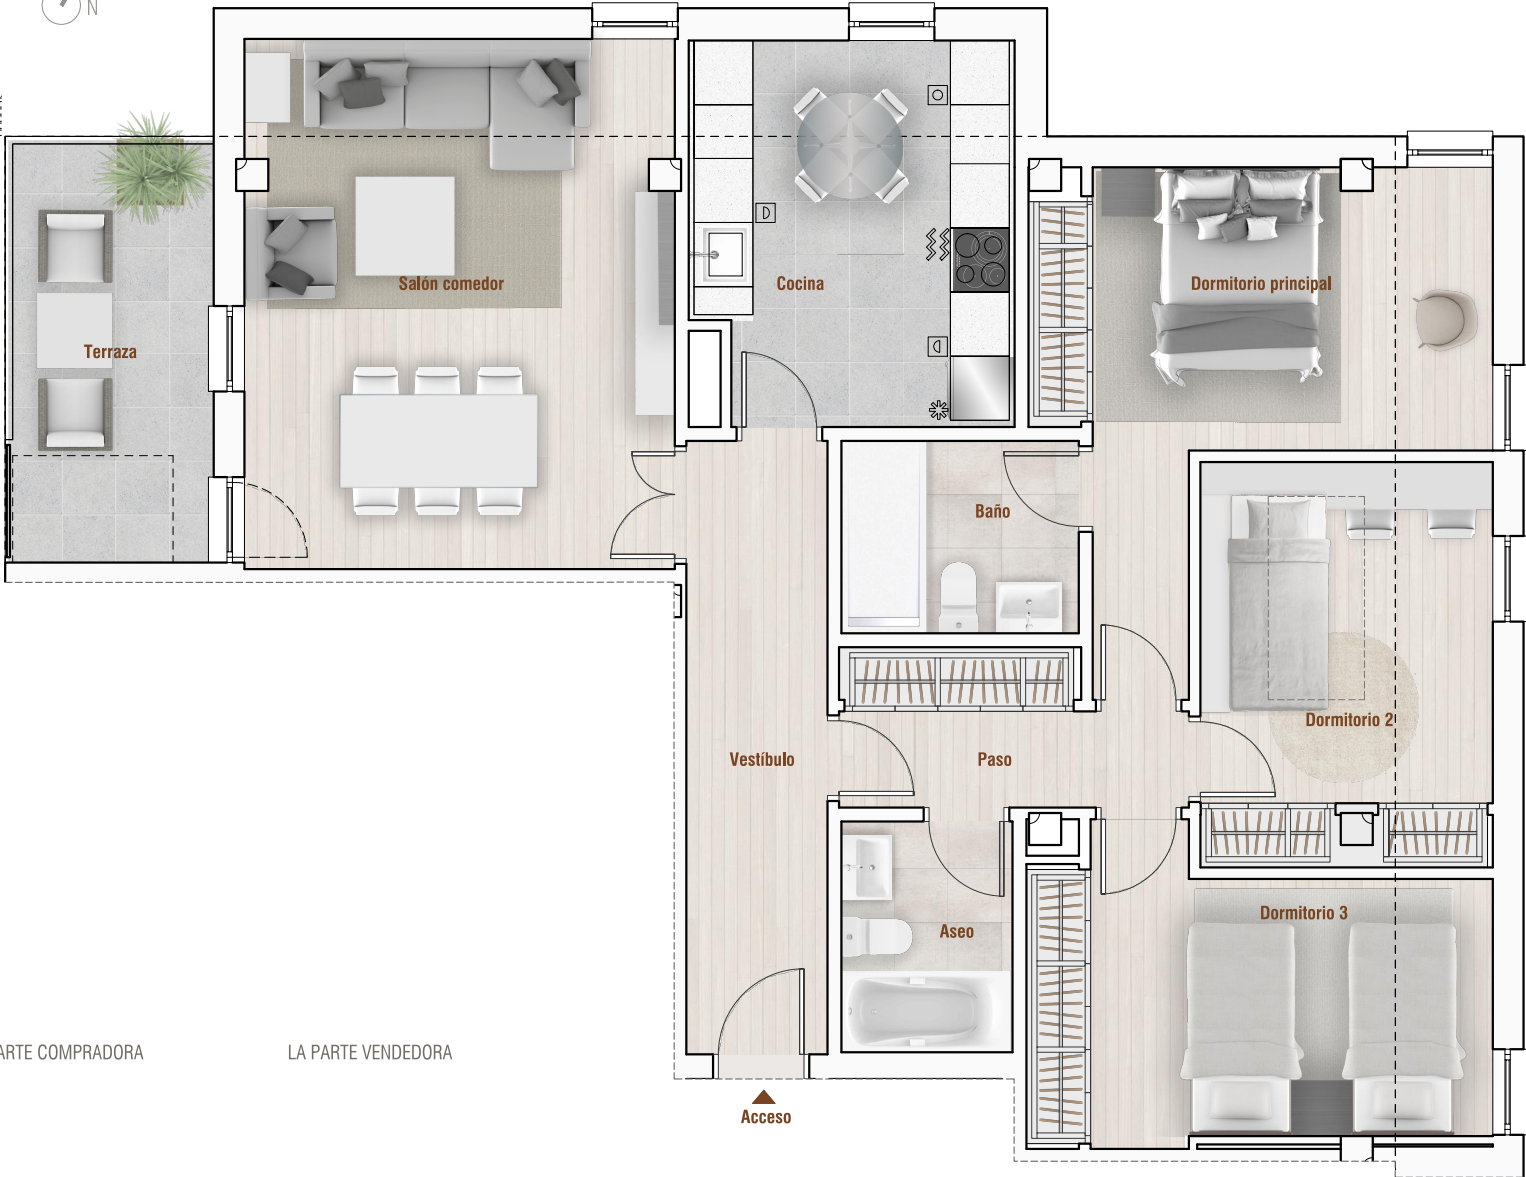

Calle Conde Lucanor



LA PARTE COMPRADORA

LA PARTE VENEDORA

Nota importante:
La información gráfica contenida en este soporte es orientativa, y podrá experimentar variaciones por causas de índole técnica, jurídica y comercial. Asimismo, el mobiliario, la decoración, los elementos de ambientación y los electrodomésticos incluidos son de carácter decorativo y no son objeto de contratación. Las superficies expresadas son aproximadas.

Promotora RESIDENCIAL R6, S.L.U.