


PARCELA R6-4 "Sector S3" Burgos

Escalera 2
Planta baja
Vivienda tipo A

RESIDENCIAL
LUCANOR

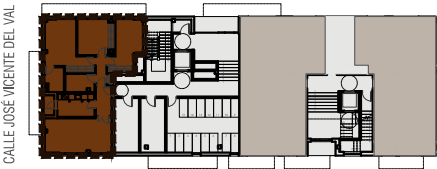

Calle José Vicente del Val




Superficies útiles por estancias

Vestíbulo	4.21 m²
Cocina	7.61 m²
Salón comedor	20.05 m²
Dormitorio principal	15.75 m²
Dormitorio 2	11.07 m²
Dormitorio 3	12.26 m²
Baño	3.85 m²
Aseo	4.51 m²
Paso	3.29 m²

Superficies

Útil interior aproximada	82.60 m²
Tendedero	1.87 m²
Total	84.47 m²

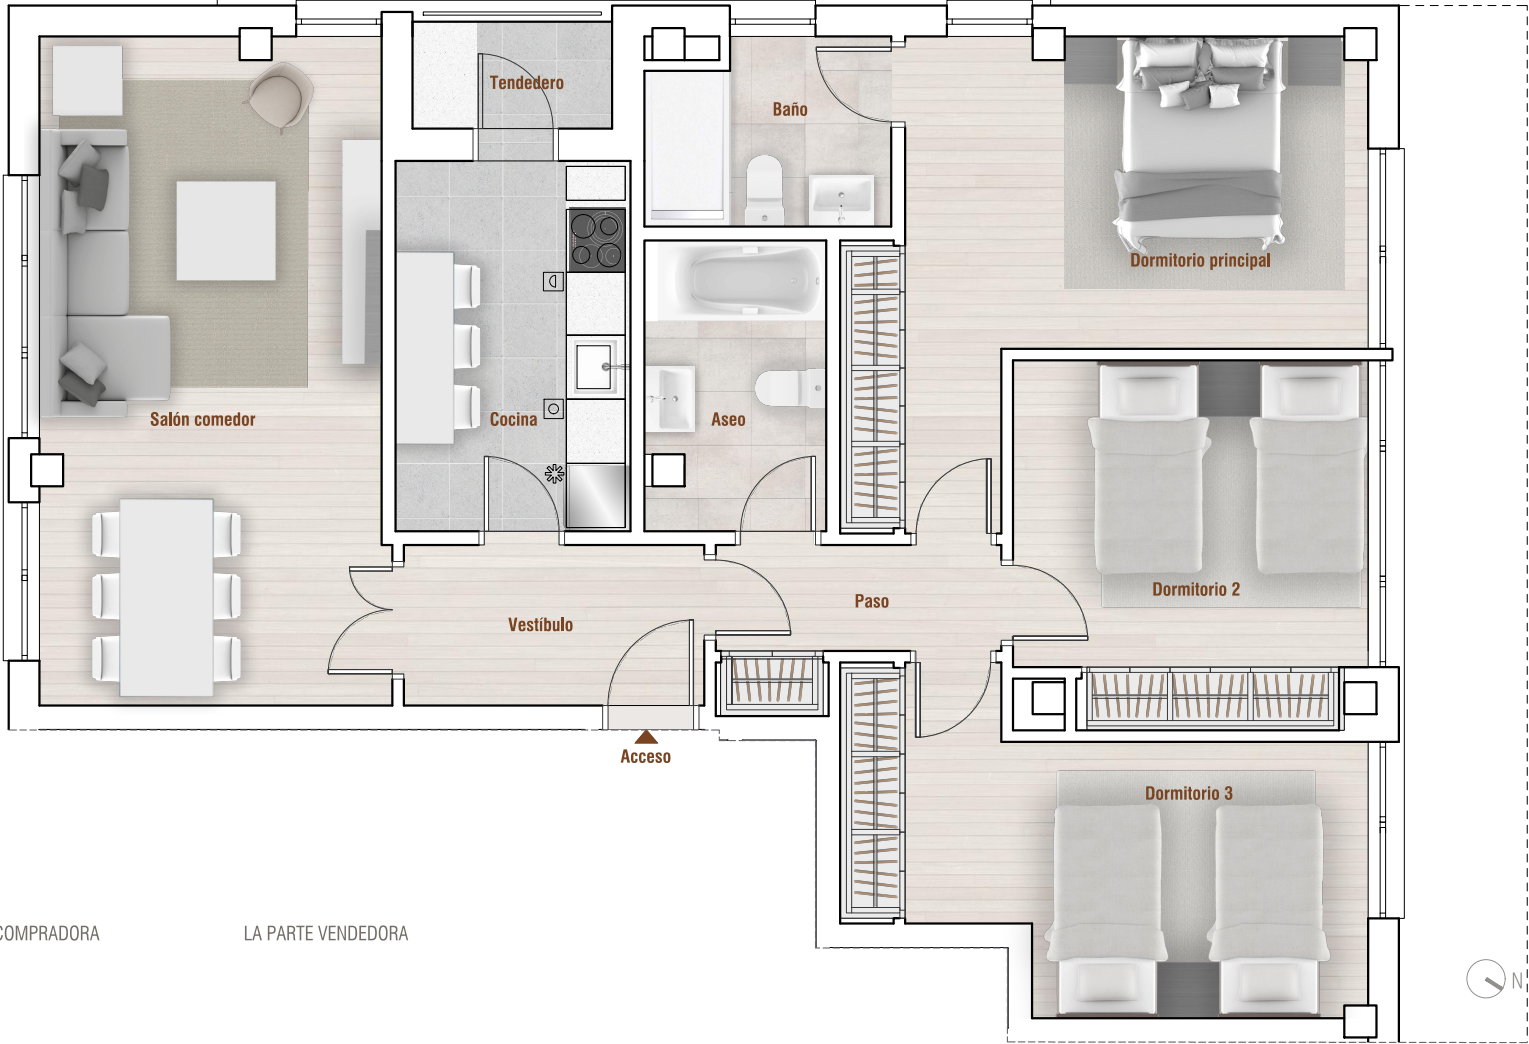

Calle Conde Lucanor

LA PARTE COMPRADORA

LA PARTE VENEDORA



Nota importante:
La información gráfica contenida en este soporte es orientativa, y podrá experimentar variaciones por causas de índole técnica, jurídica y comercial.
Asimismo, el mobiliario, la decoración, los elementos de ambientación y los electrodomésticos incluidos son de carácter decorativo y no son objeto de contratación. Las superficies expresadas son aproximadas.

Promotora RESIDENCIAL R6, S.L.U.