


PARCELA R6-4 "Sector S3" Burgos

Escalera 3
Planta baja
Vivienda tipo A

RESIDENCIAL
LUCANOR

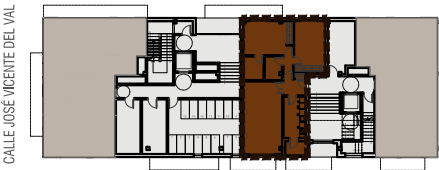


Superficies útiles por estancias

Vestíbulo	3.87 m²
Cocina	8.07 m²
Salón comedor	24.57 m²
Dormitorio principal	14.64 m²
Dormitorio 2	13.87 m²
Baño	4.11 m²
Aseo	3.44 m²
Paso	1.85 m²

Superficies

Útil interior aproximada	74.42 m²
Tendedero	2.80 m²
Total	77.22 m²

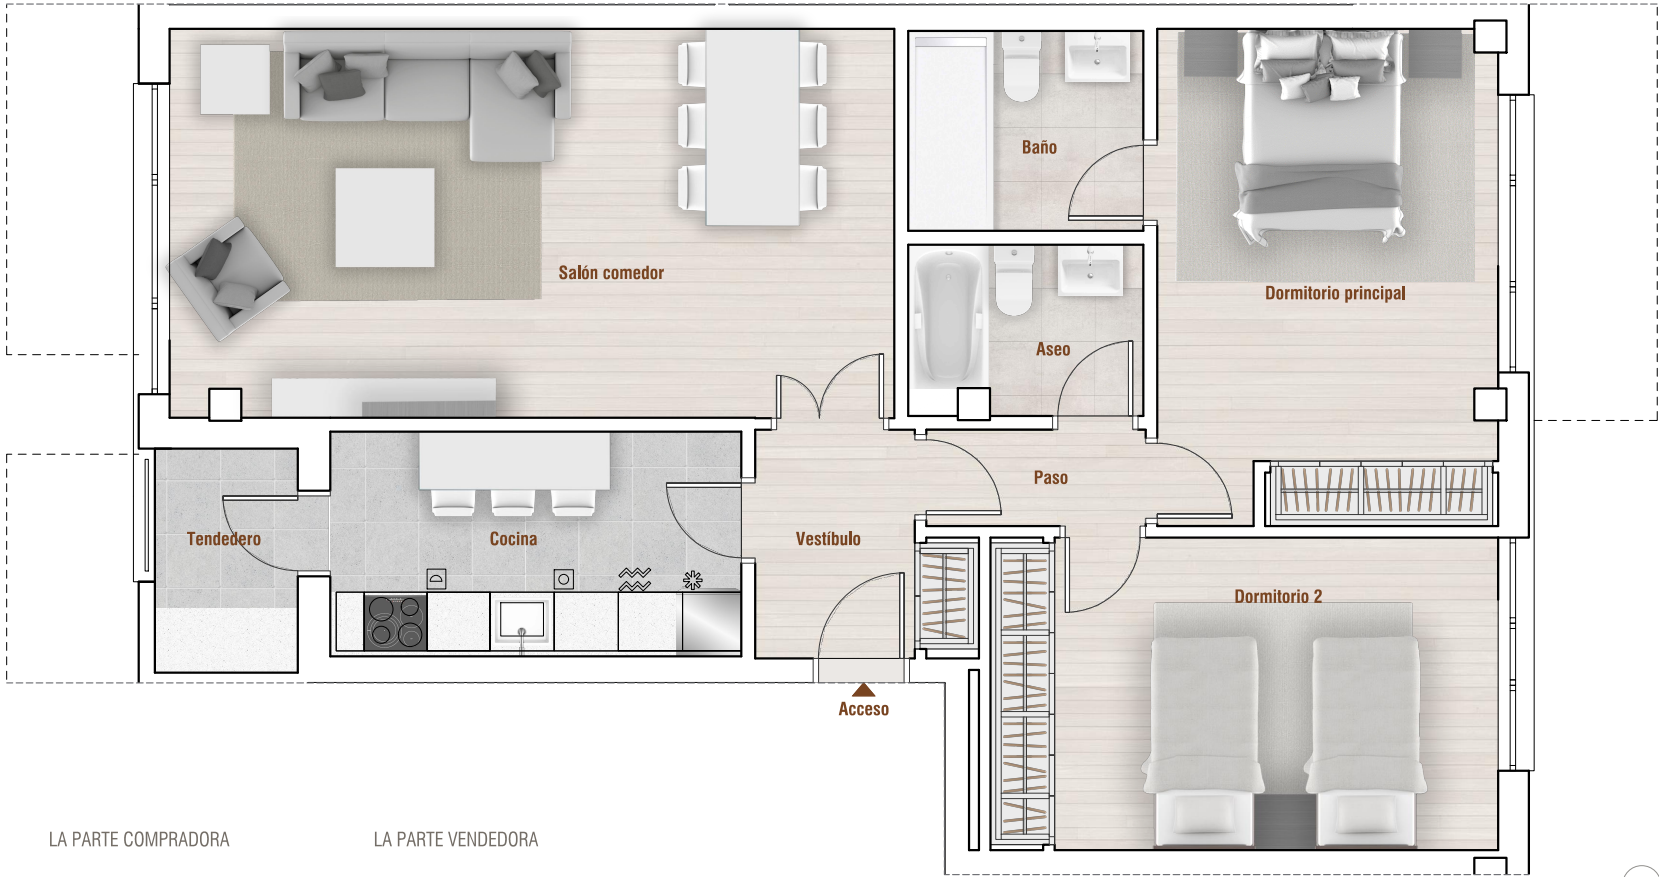

Calle Conde Lucanor



LA PARTE COMPRADORA LA PARTE VENEDORA

Nota importante:
La información gráfica contenida en este soporte es orientativa, y podrá experimentar variaciones por causas de índole técnica, jurídica y comercial. Asimismo, el mobiliario, la decoración, los elementos de ambientación y los electrodomésticos incluidos son de carácter decorativo y no son objeto de contratación. Las superficies expresadas son aproximadas.

Promotora RESIDENCIAL R6, S.L.U.