


PARCELA R6-3 "Sector S3" Burgos

Escalera 1
Planta baja
Vivienda tipo B

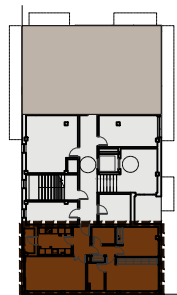

CALLE JOSÉ VICENTE DEL VAL



RESIDENCIAL
LUCANOR


Superficies útiles por estancias

Vestíbulo	4.23 m ²
Cocina	8.14 m ²
Salón comedor	18.43 m ²
Dormitorio principal	15.29 m ²
Dormitorio 2	10.59 m ²
Baño	3.98 m ²
Aseo	3.52 m ²
Paso	2.77 m ²

Superficies

Útil interior aproximada	66.95 m ²
Tendedero	2.30 m ²
Total	69.25 m ²

Calle José Vicente del Val

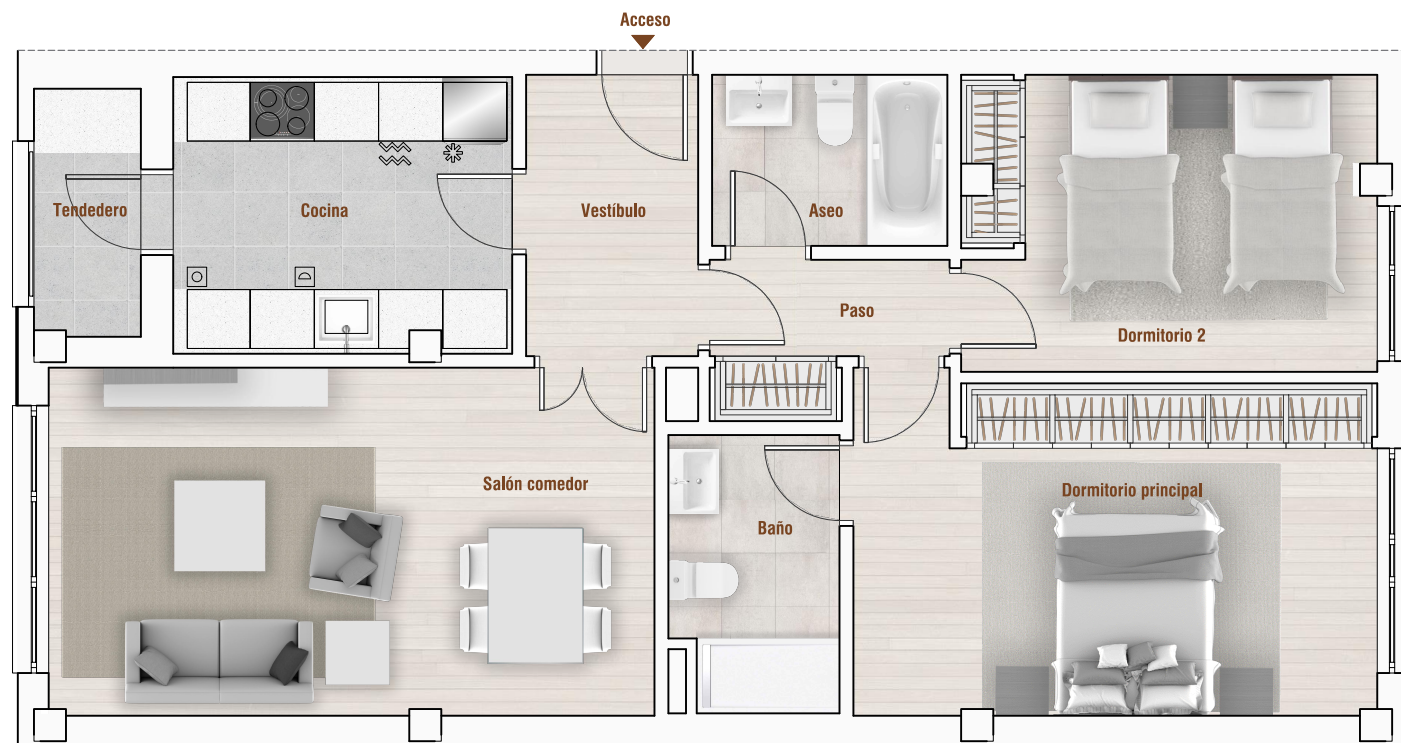

LA PARTE COMPRADORA

LA PARTE VENEDORA



Nota importante:

La información gráfica contenida en este soporte es orientativa, y podrá experimentar variaciones por causas de índole técnica, jurídica y comercial. Asimismo, el mobiliario, la decoración, los elementos de ambientación y los electrodomésticos incluidos son de carácter decorativo y no son objeto de contratación. Las superficies expresadas son aproximadas.

Promotora RESIDENCIAL R6, S.L.U.