



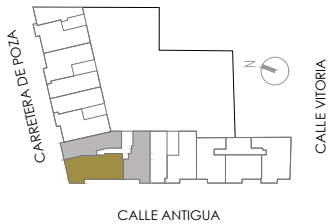

PRESENTIA

Escalera 3  
Planta 1a 8  
Vivienda tipo 7

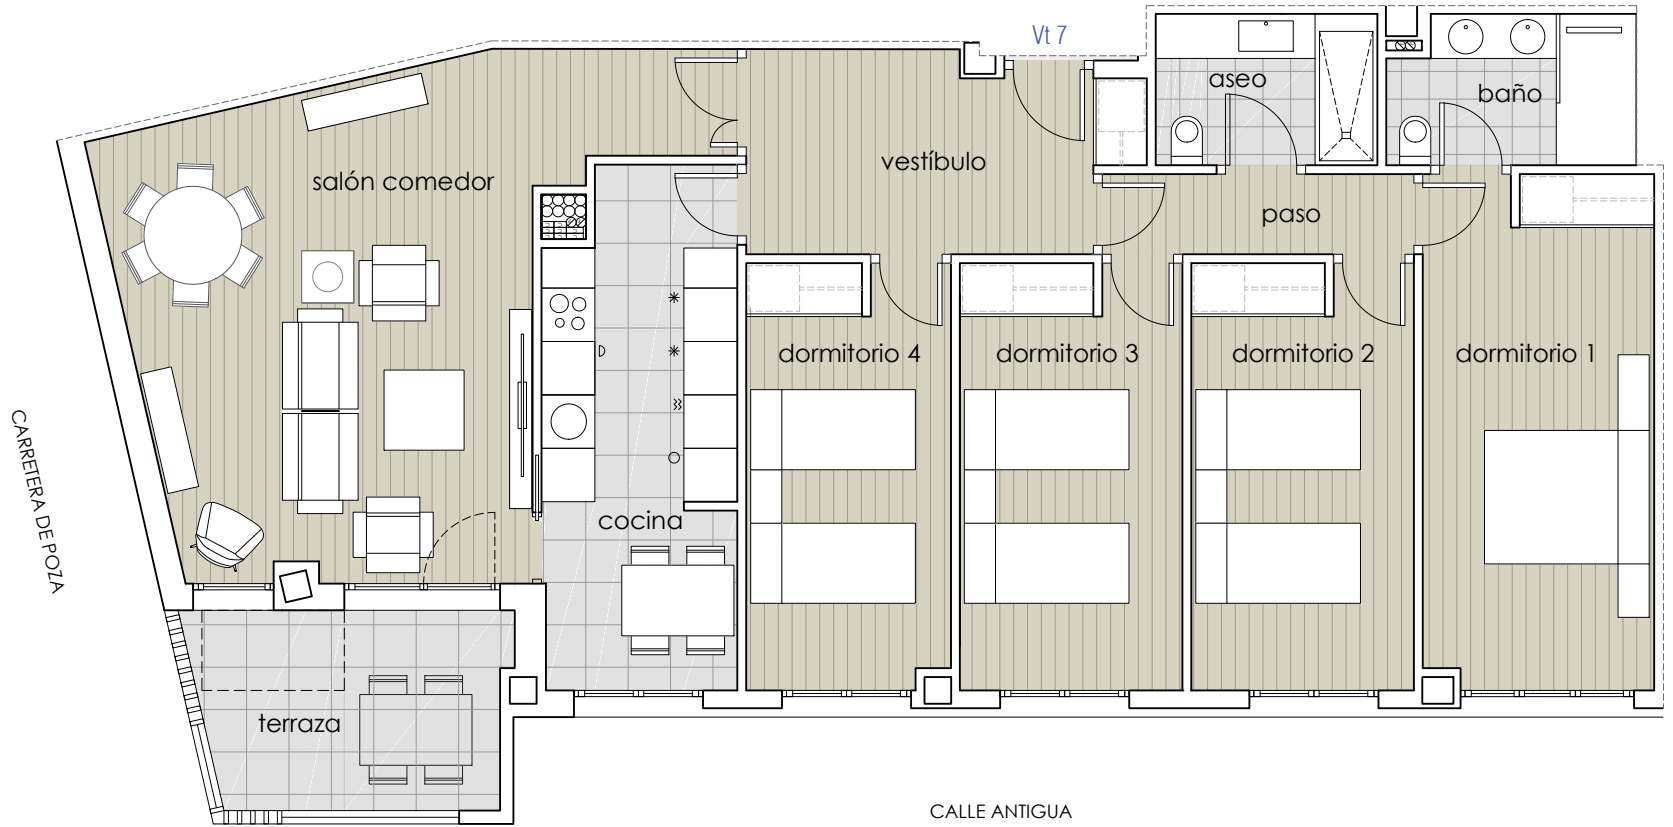

### Etiqueta Energética



### Superficies

Útil interior aproximada	110.83 m <sup>2</sup>
Terraza 1	8.07 m <sup>2</sup>

### Superficies útiles por estancias

Vestibulo	9.08 m <sup>2</sup>	Aseo	4.23 m <sup>2</sup>
Cocina	12.31 m <sup>2</sup>	Baño	4.53 m <sup>2</sup>
Salón comedor	27.86 m <sup>2</sup>	Paso	3.15 m <sup>2</sup>
Dormitorio principal	14.91 m <sup>2</sup>		
Dormitorio 2	11.94 m <sup>2</sup>		
Dormitorio 3	11.94 m <sup>2</sup>		
Dormitorio 4	10.88 m <sup>2</sup>		

Nota importante:  
La información gráfica contenida en este soporte es orientativa, y podrá experimentar variaciones por causas de índole técnica, jurídica y comercial. Asimismo, el mobiliario, la decoración, los elementos de ambientación y los electrodomésticos incluidos son de carácter decorativo y no son objeto de contratación. Las superficies expresadas son aproximadas.

Escala gráfica

