

PARCELA R6-3 "Sector S3" Burgos

Escalera 1
Planta segunda
Vivienda tipo A

CALLE JOSÉ VICENTE DEL VAL



RESIDENCIAL LUCANOR




Calle José Vicente del Val

Superficies útiles por estancias

Vestíbulo	4.10 m ²
Cocina	8.73 m ²
Salón comedor	19.20 m ²
Dormitorio principal	12.78 m ²
Dormitorio 2	10.07 m ²
Dormitorio 3	10.09 m ²
Baño	4.38 m ²
Aseo	3.57 m ²
Paso	2.30 m ²

Superficies

Útil interior aproximada	75.22 m ²
Útil terraza	5.84 m ²
Total	81.06 m²

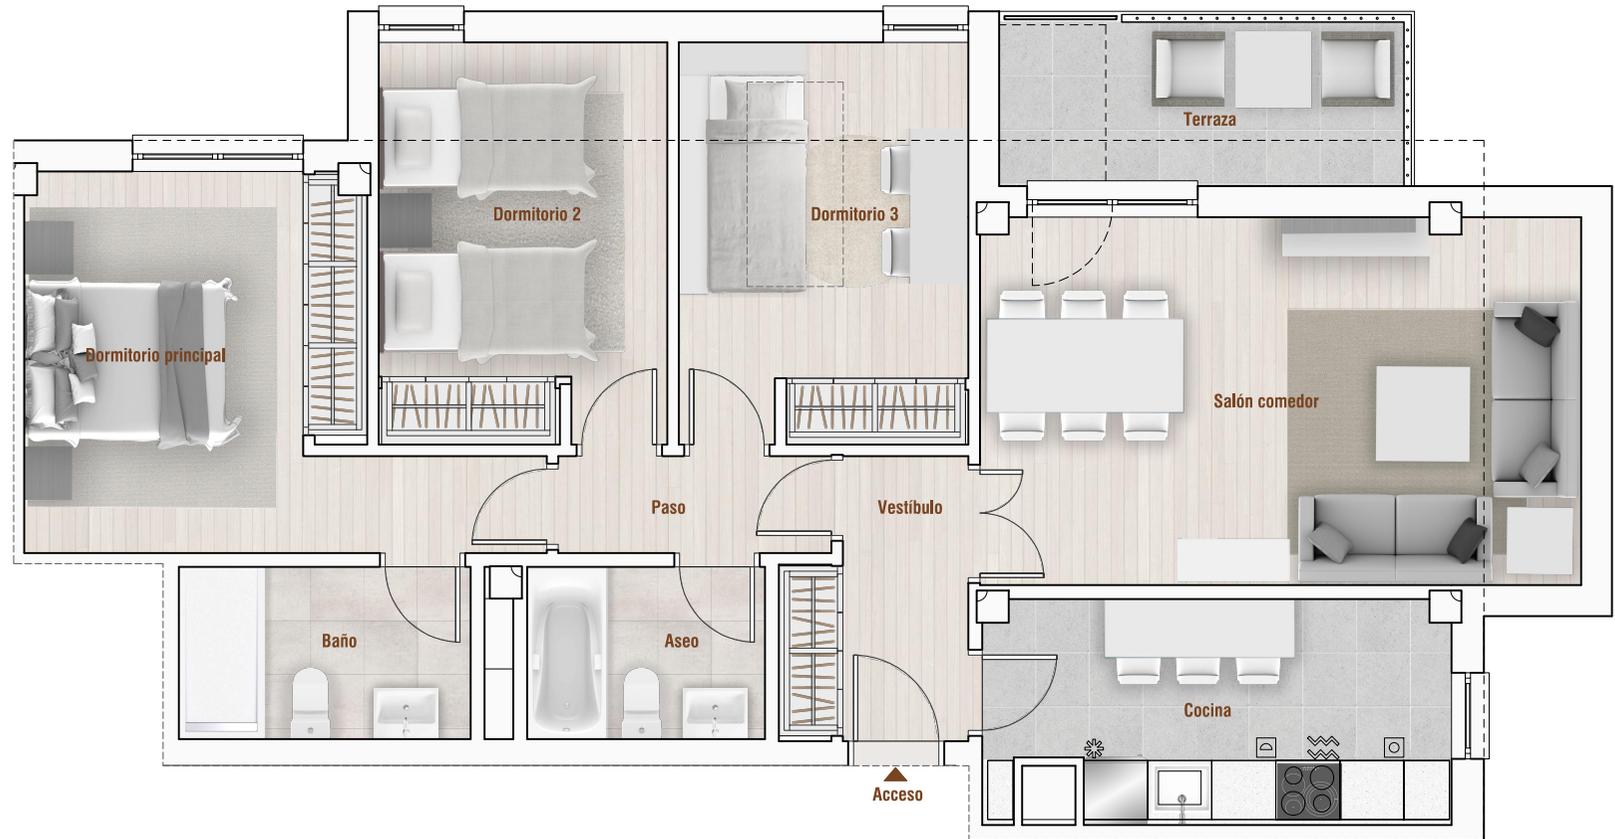

CALIFICACIÓN ENERGÉTICA DEL PROYECTO ETIQUETA

DATOS DEL EDIFICIO

Normativa vigente construcción / rehabilitación:

Tipología edificio:

Dirección:

Municipio:

Referencia catastral:

C.P.:

C.A.:

ESCALA DE LA CALIFICACIÓN ENERGÉTICA

Clase	Descripción	Consumo estimado kWh/m ² /año	Emisiones de CO ₂ estimadas kg CO ₂ /m ² /año
A	más eficiente	15	3
B		16	4
C		17	5
D		18	6
E		19	7
F		20	8
G	menos eficiente	21	9

REGISTRO:

Verlo hecho de forma masiva

ESPAÑA
Directiva 2010/31/UE

LA PARTE COMPRADORA

LA PARTE VENEDORA

Nota importante:

La información gráfica contenida en este soporte es orientativa, y podrá experimentar variaciones por causas de índole técnica, jurídica y comercial. Asimismo, el mobiliario, la decoración, los elementos de ambientación y los electrodomésticos incluidos son de carácter decorativo y no son objeto de contratación. Las superficies expresadas son aproximadas.