


PARCELA R6-3 "Sector S3" Burgos

Escalera 1
Planta primera
Vivienda tipo A

CALLE JOSÉ VICENTE DEL VAL

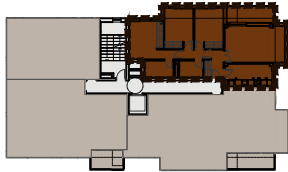

RESIDENCIAL
LUCANOR

Calle José Vicente del Val




Superficies útiles por estancias

Vestíbulo	4.10 m²
Cocina	8.73 m²
Salón comedor	19.20 m²
Dormitorio principal	12.78 m²
Dormitorio 2	10.07 m²
Dormitorio 3	10.09 m²
Baño	4.38 m²
Aseo	3.57 m²
Paso	2.30 m²

Superficies

Útil interior aproximada	75.22 m²
Útil terraza	6.78 m²
Total	82.00 m²

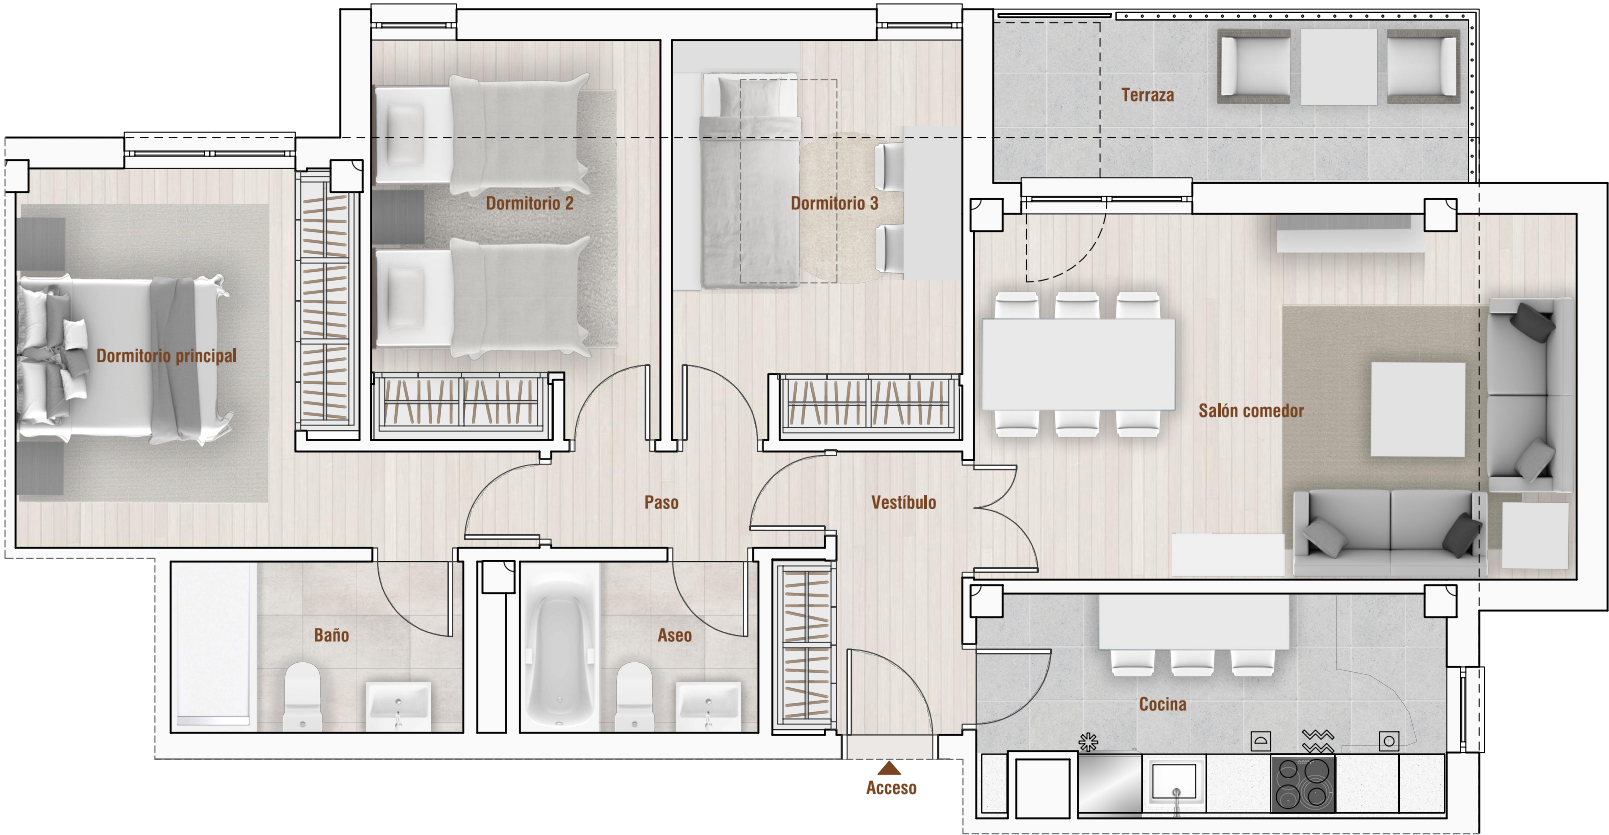

LA PARTE COMPRADORA

LA PARTE VENEDORA

Nota importante:
La información gráfica contenida en este soporte es orientativa, y podrá experimentar variaciones por causas de índole técnica, jurídica y comercial.
Asimismo, el mobiliario, la decoración, los elementos de ambientación y los electrodomésticos incluidos son de carácter decorativo y no son objeto de contratación. Las superficies expresadas son aproximadas.

Promotora RESIDENCIAL R6, S.L.U.