


Paseo del Espolón, 32  
**Vivienda tipo 14** Planta bajocubierta

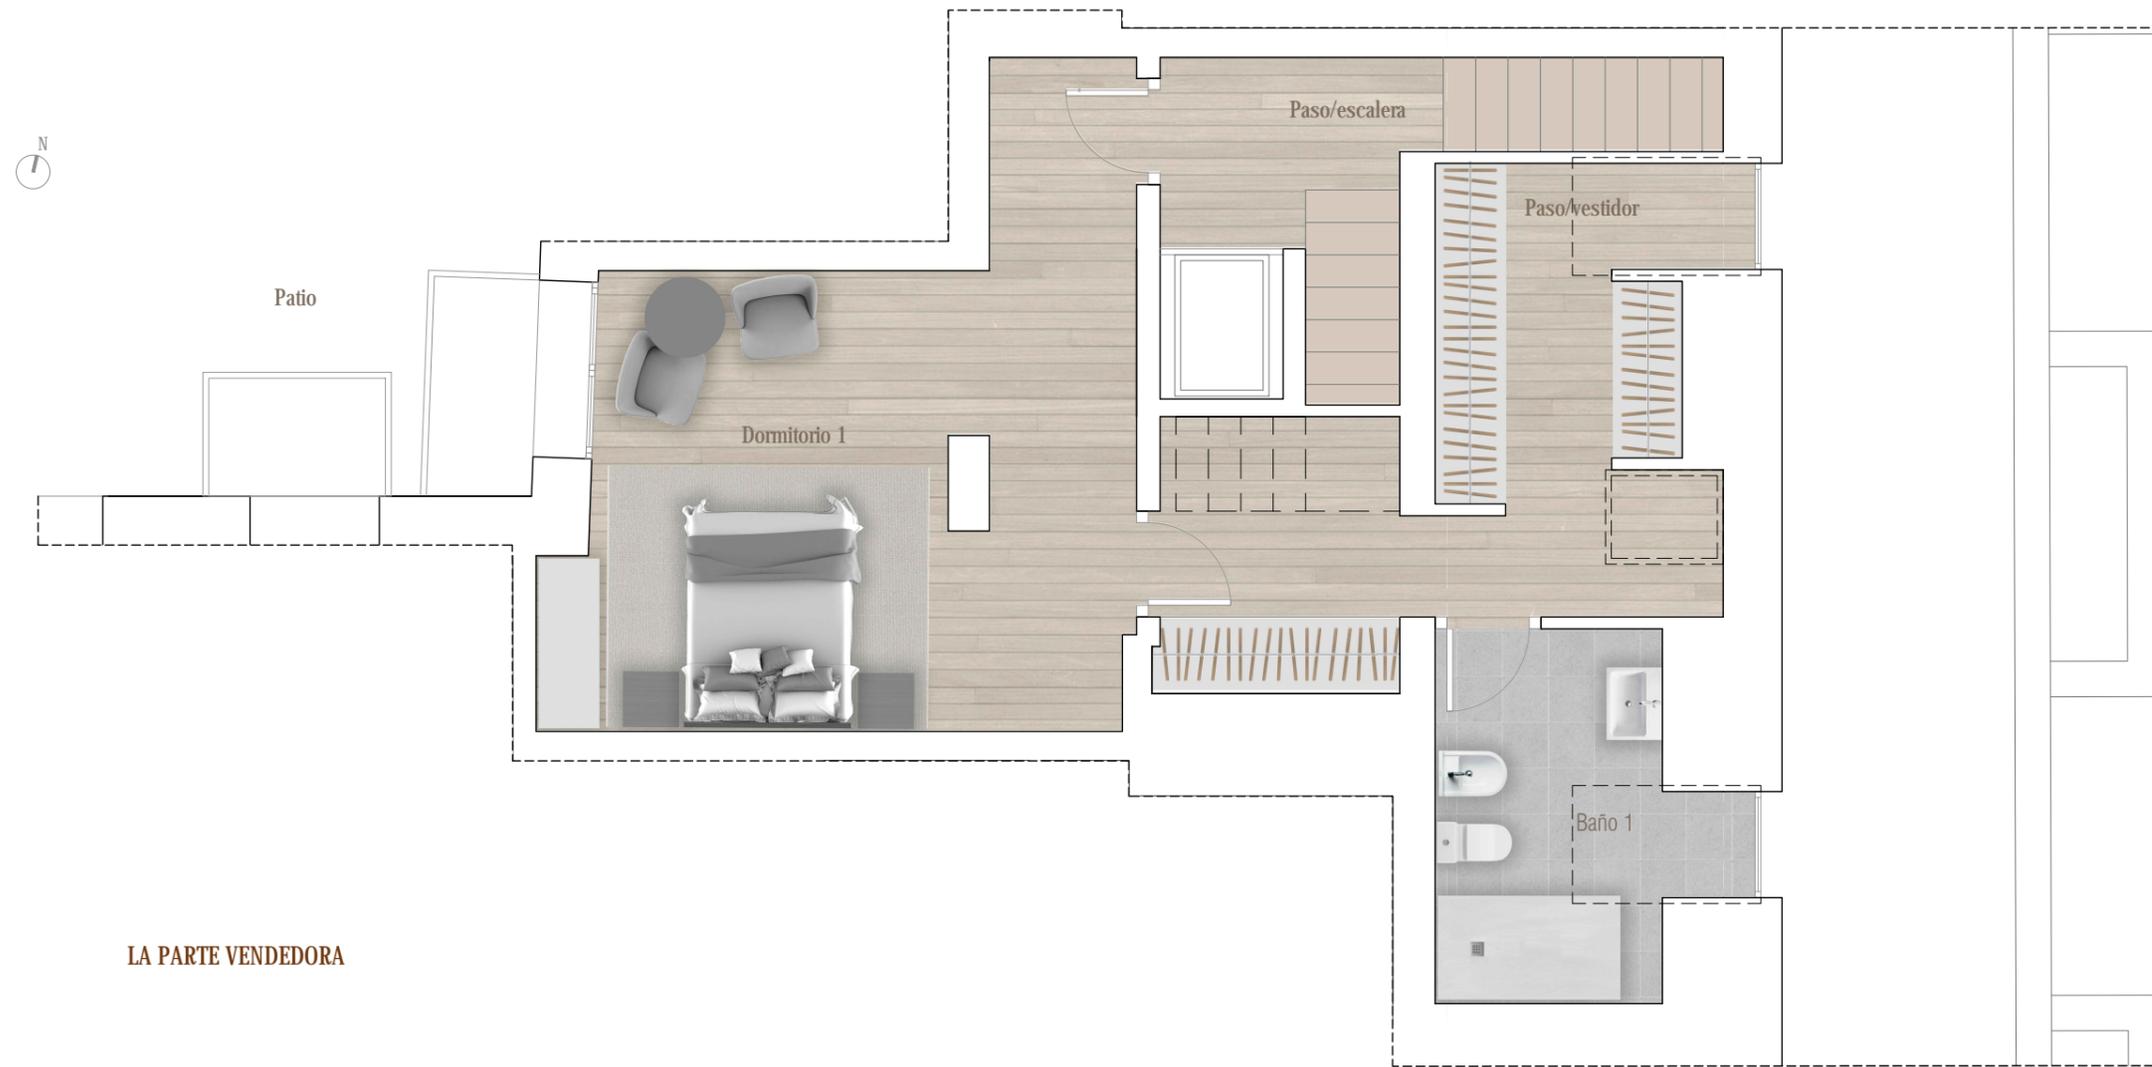

LA PARTE COMPRADORA

LA PARTE VENDEDORA



Etiqueta Energética



Superficies

Útil interior aproximada	174.74 m <sup>2</sup>
Terraza 1	2.17 m <sup>2</sup>
Terraza 2	2.17 m <sup>2</sup>

Superficies útiles por estancias

Vestíbulo	3.88 m <sup>2</sup>	Dormitorio 1	21.02 m <sup>2</sup>
Cocina	11.98 m <sup>2</sup>	Baño 1	6.85 m <sup>2</sup>
Salón comedor	31.77 m <sup>2</sup>	Paso/vestidor	13.96 m <sup>2</sup>
Aseo 1	3.62 m <sup>2</sup>	Paso/escalera	4.66 m <sup>2</sup>

Dormitorio 2	22.84 m <sup>2</sup>
Dormitorio 3	13.53 m <sup>2</sup>
Dormitorio 4	18.63 m <sup>2</sup>
Baño 2	3.85 m <sup>2</sup>
Baño 3	6.67 m <sup>2</sup>
Paso 2	3.17 m <sup>2</sup>
Paso/escalera	8.31 m <sup>2</sup>

**Nota importante:**  
 La información gráfica contenida en este soporte es orientativa, y podrá experimentar variaciones por causas de índole técnica, jurídica y comercial. Asimismo, el mobiliario, la decoración, los elementos de ambientación y los electrodomésticos incluidos son de carácter decorativo y no son objeto de contratación. Las superficies expresadas son aproximadas.

Escala gráfica

